



ZAPISNIK Nr 1

OBRYŚ BUDYNKU

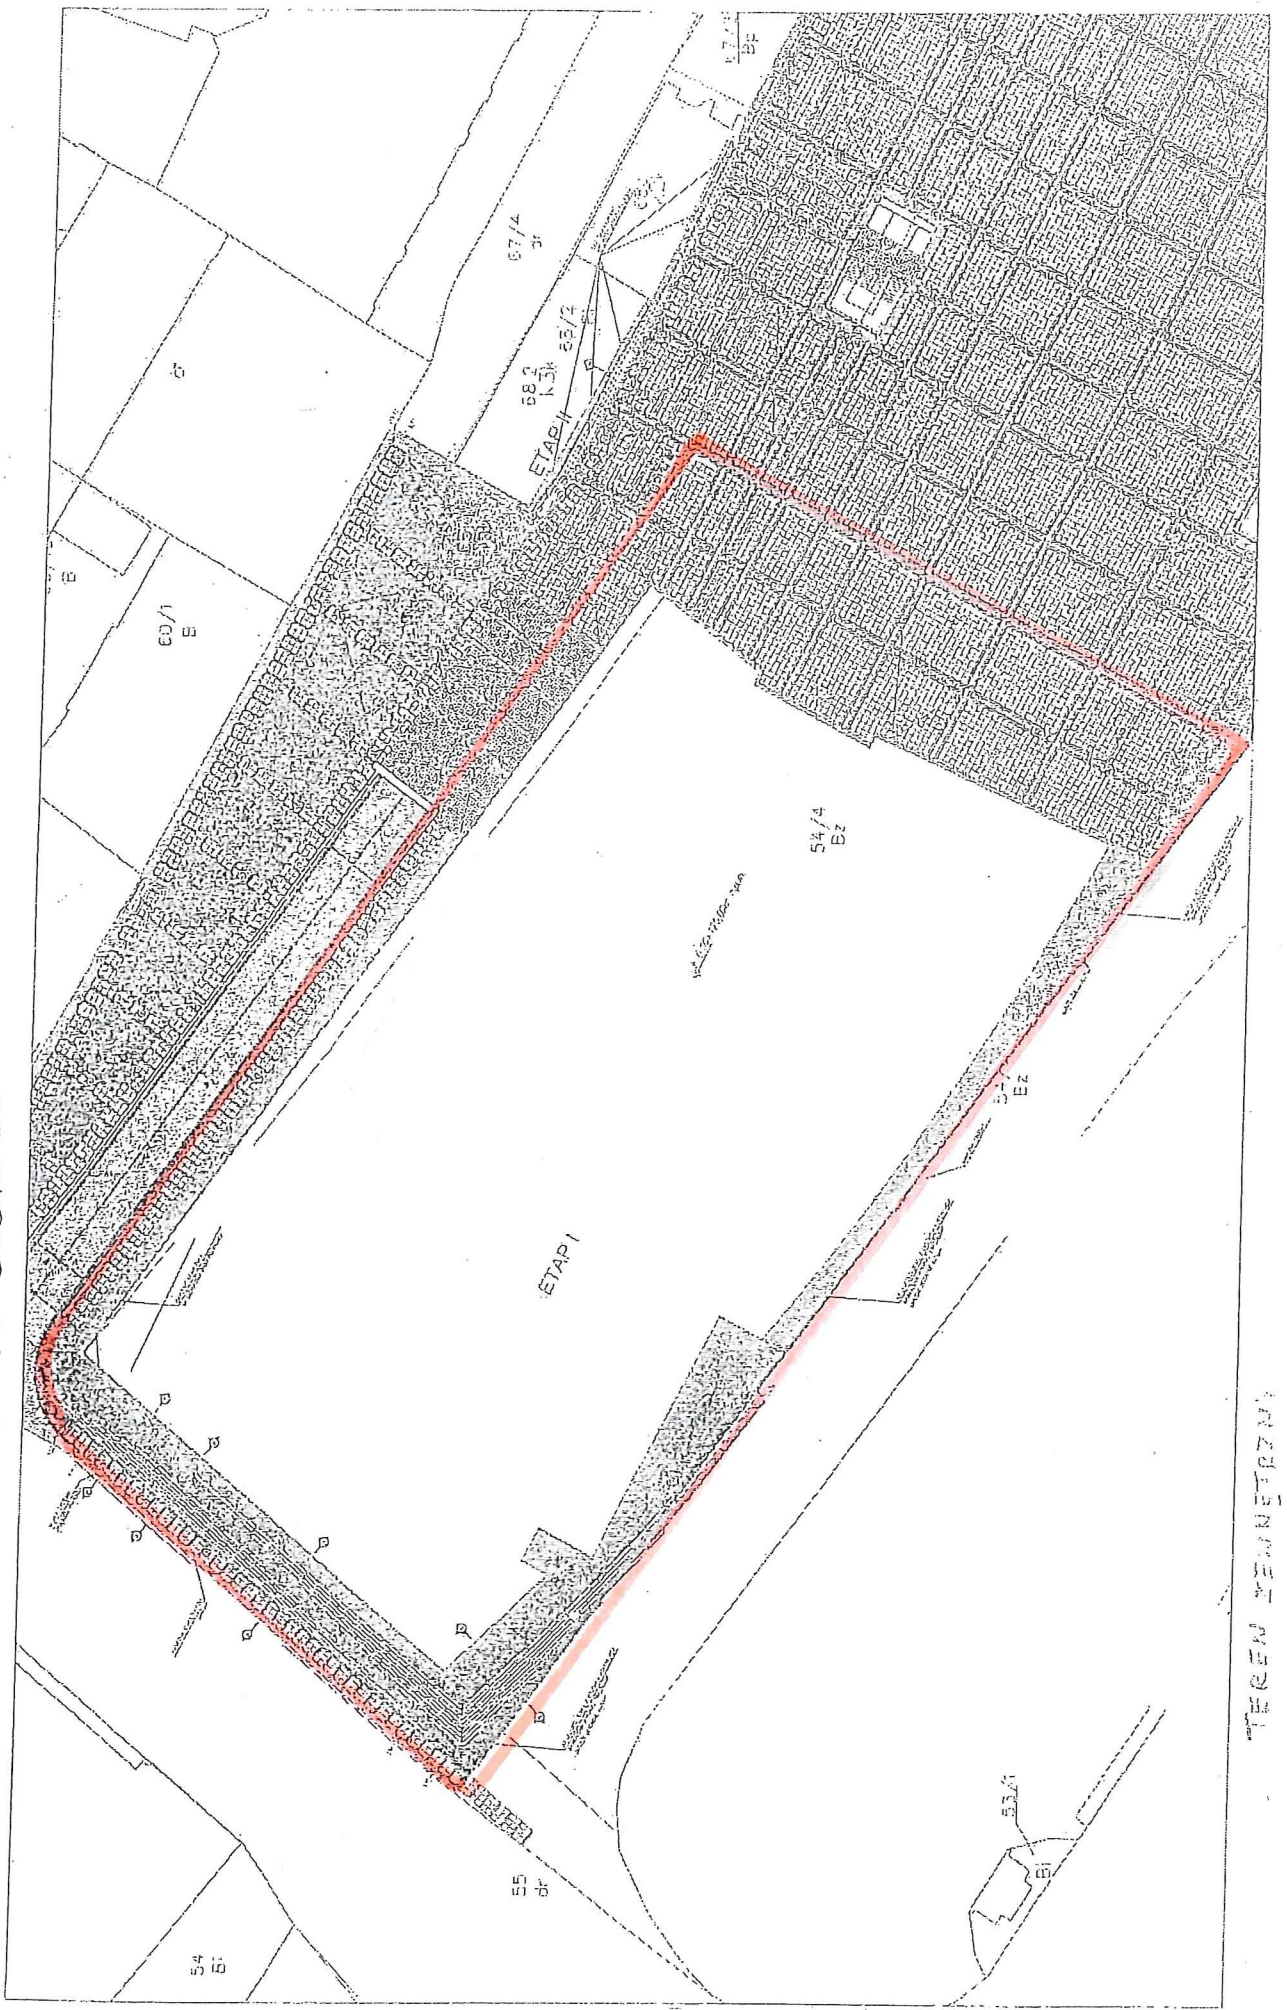


TEREN ZEWNĘTRZNY

POZIOM +3

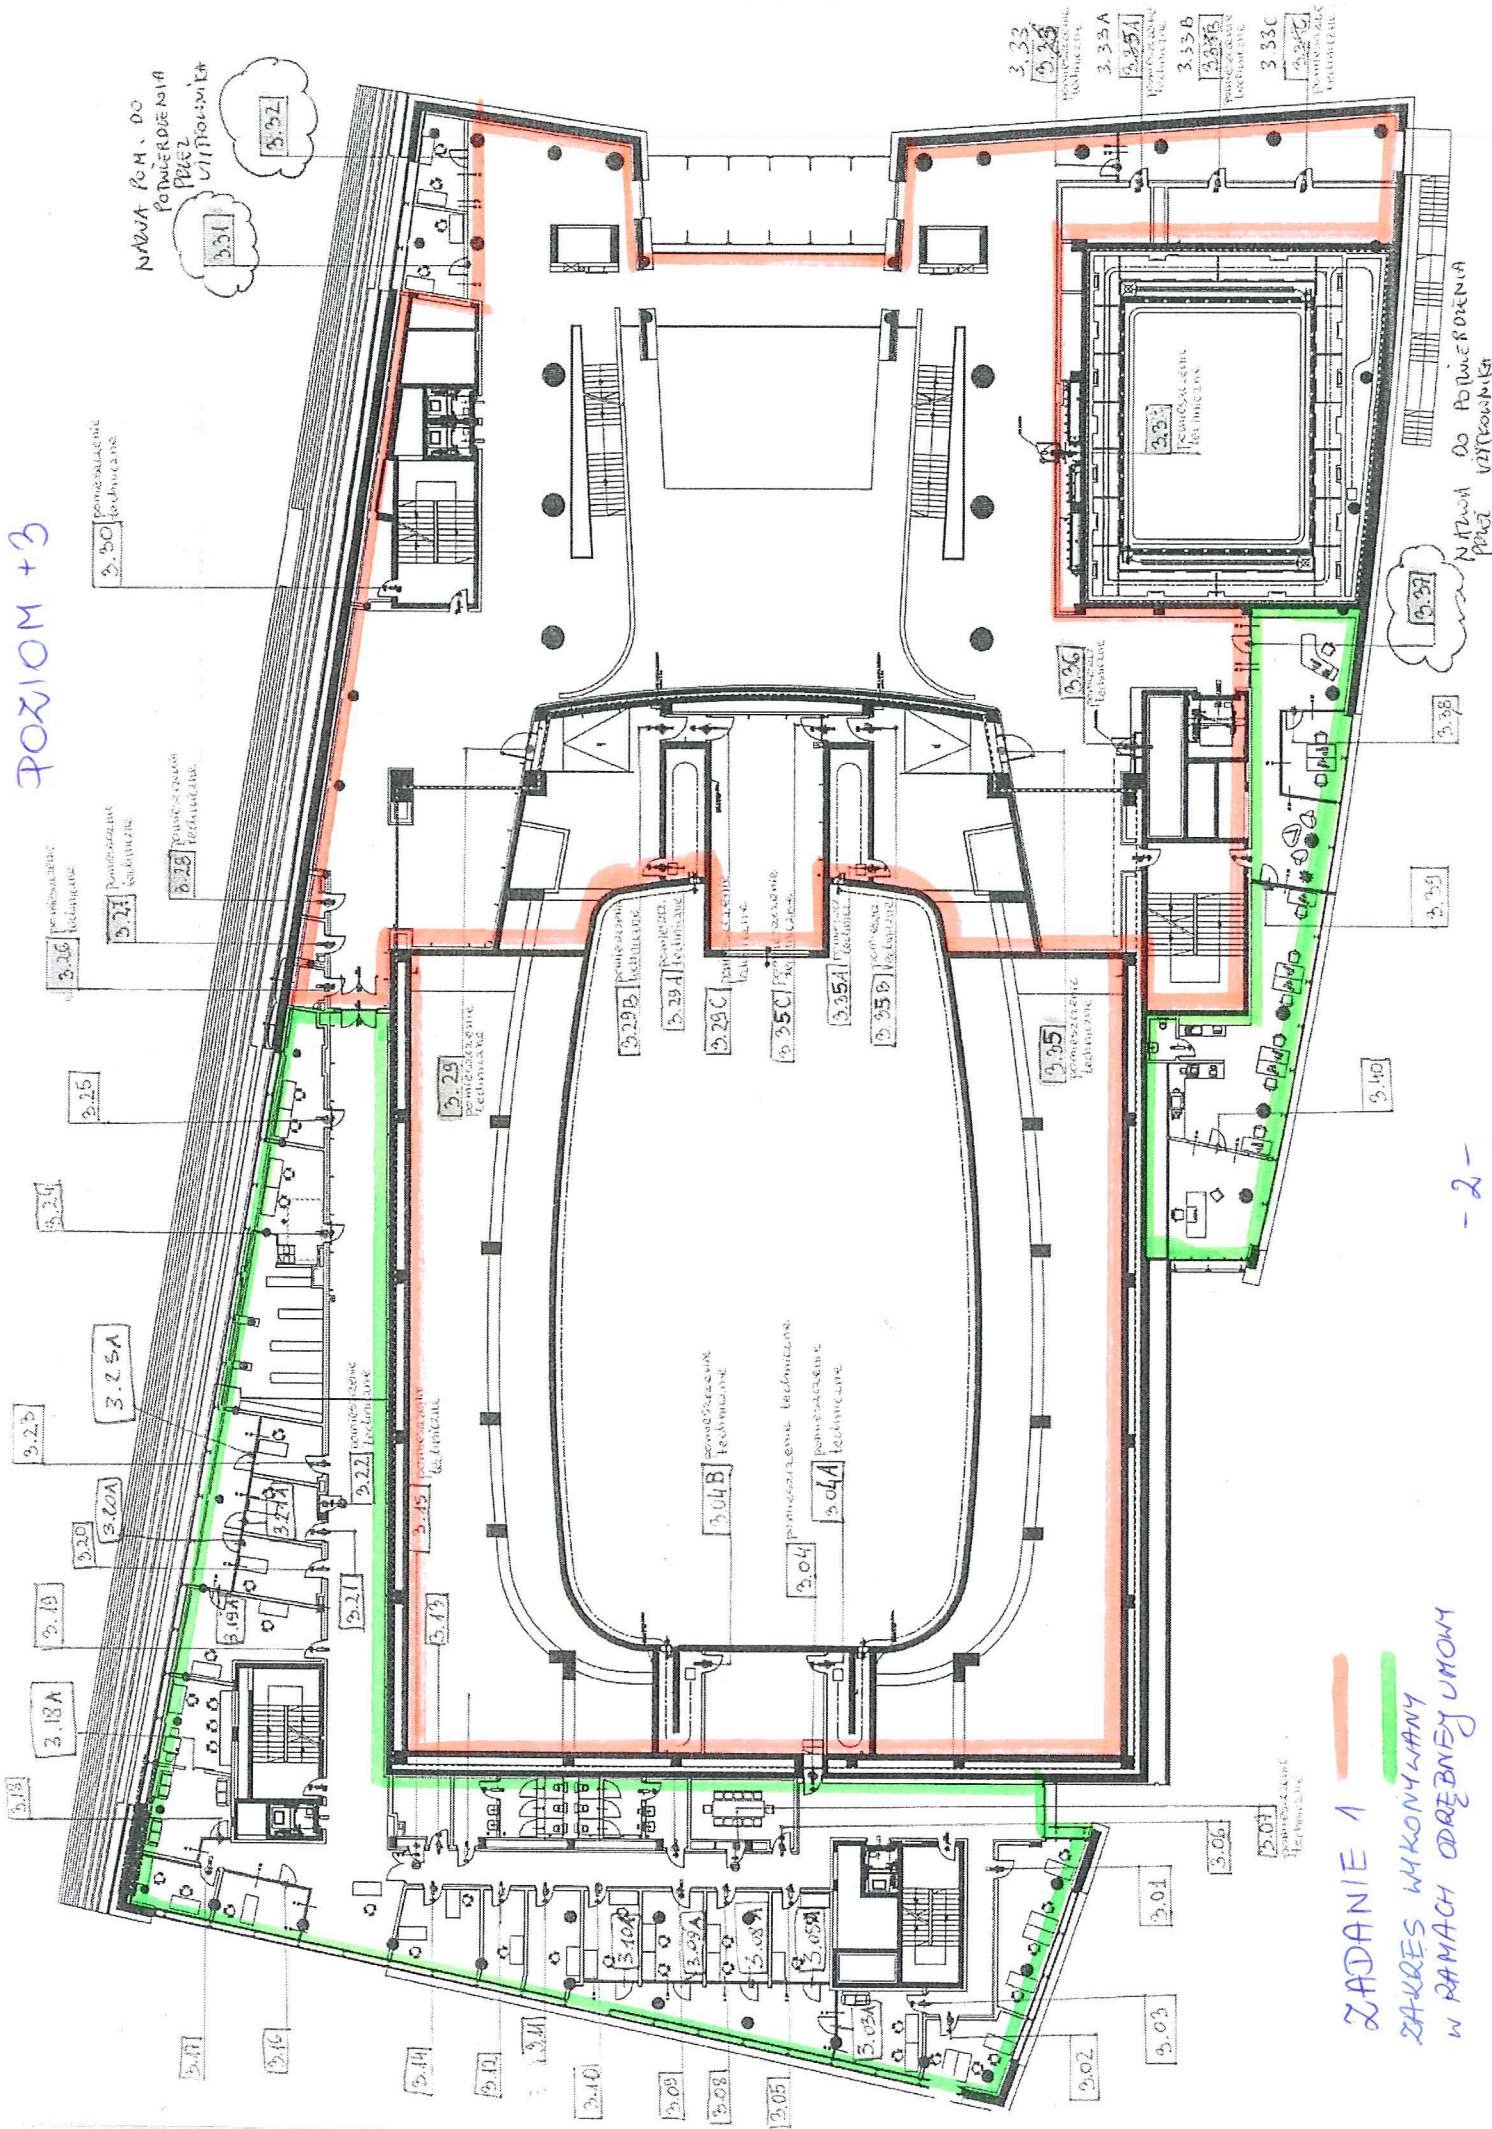


POZIOM +2

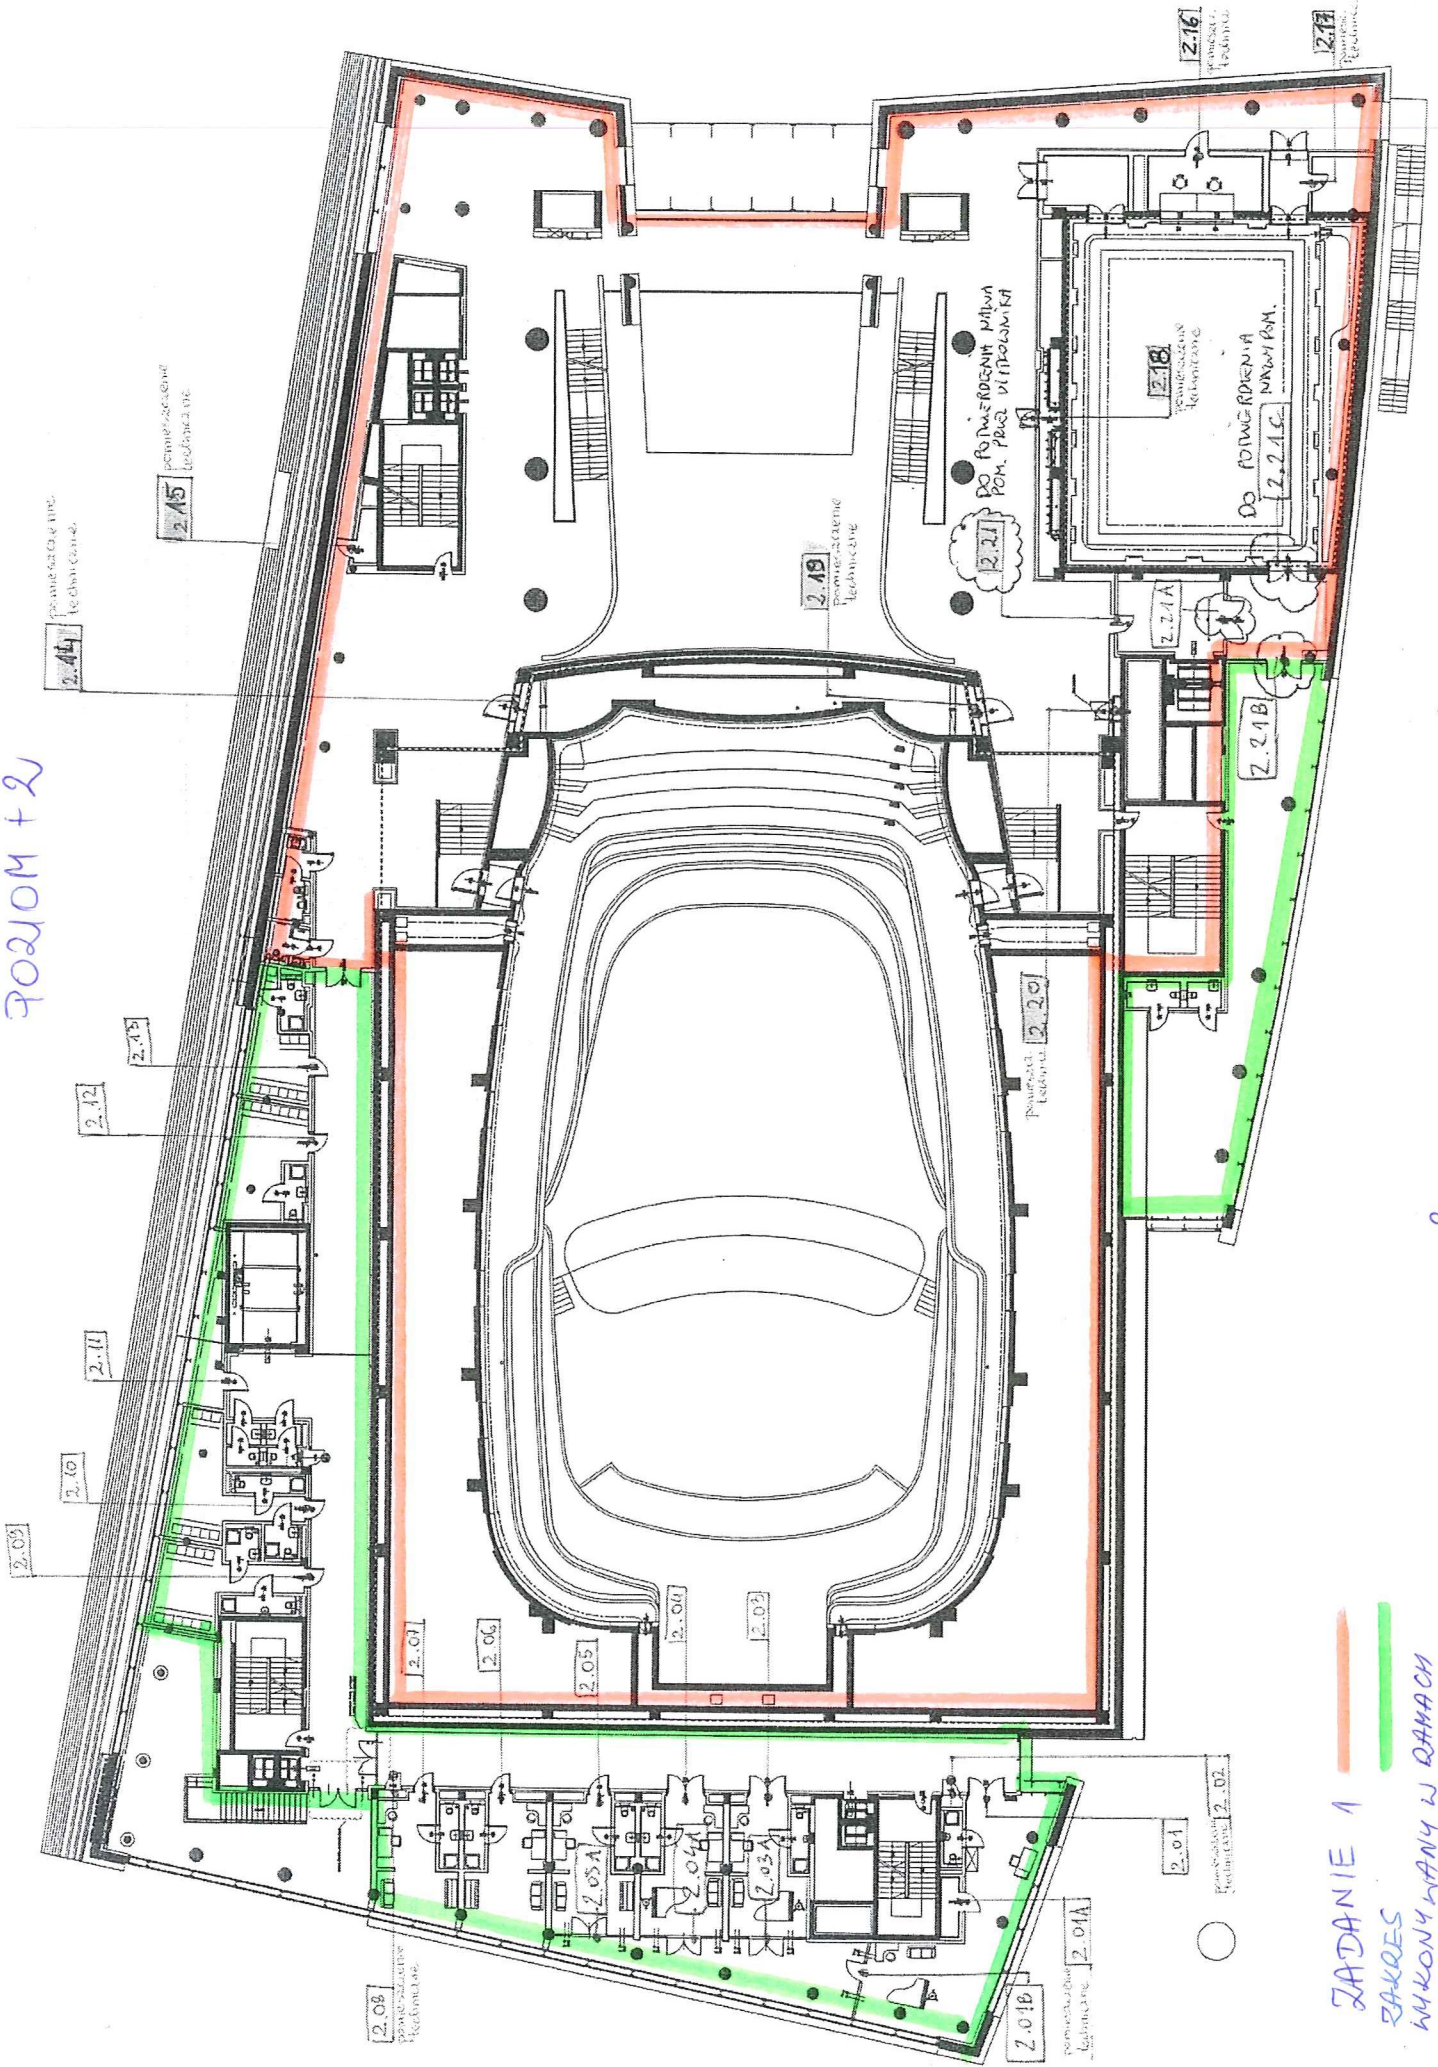


ZADANIE 1
ZAKRES
WYKONYWANY W RAMACH
ODRĘBNEJ UMOWY

POZIOM - 2

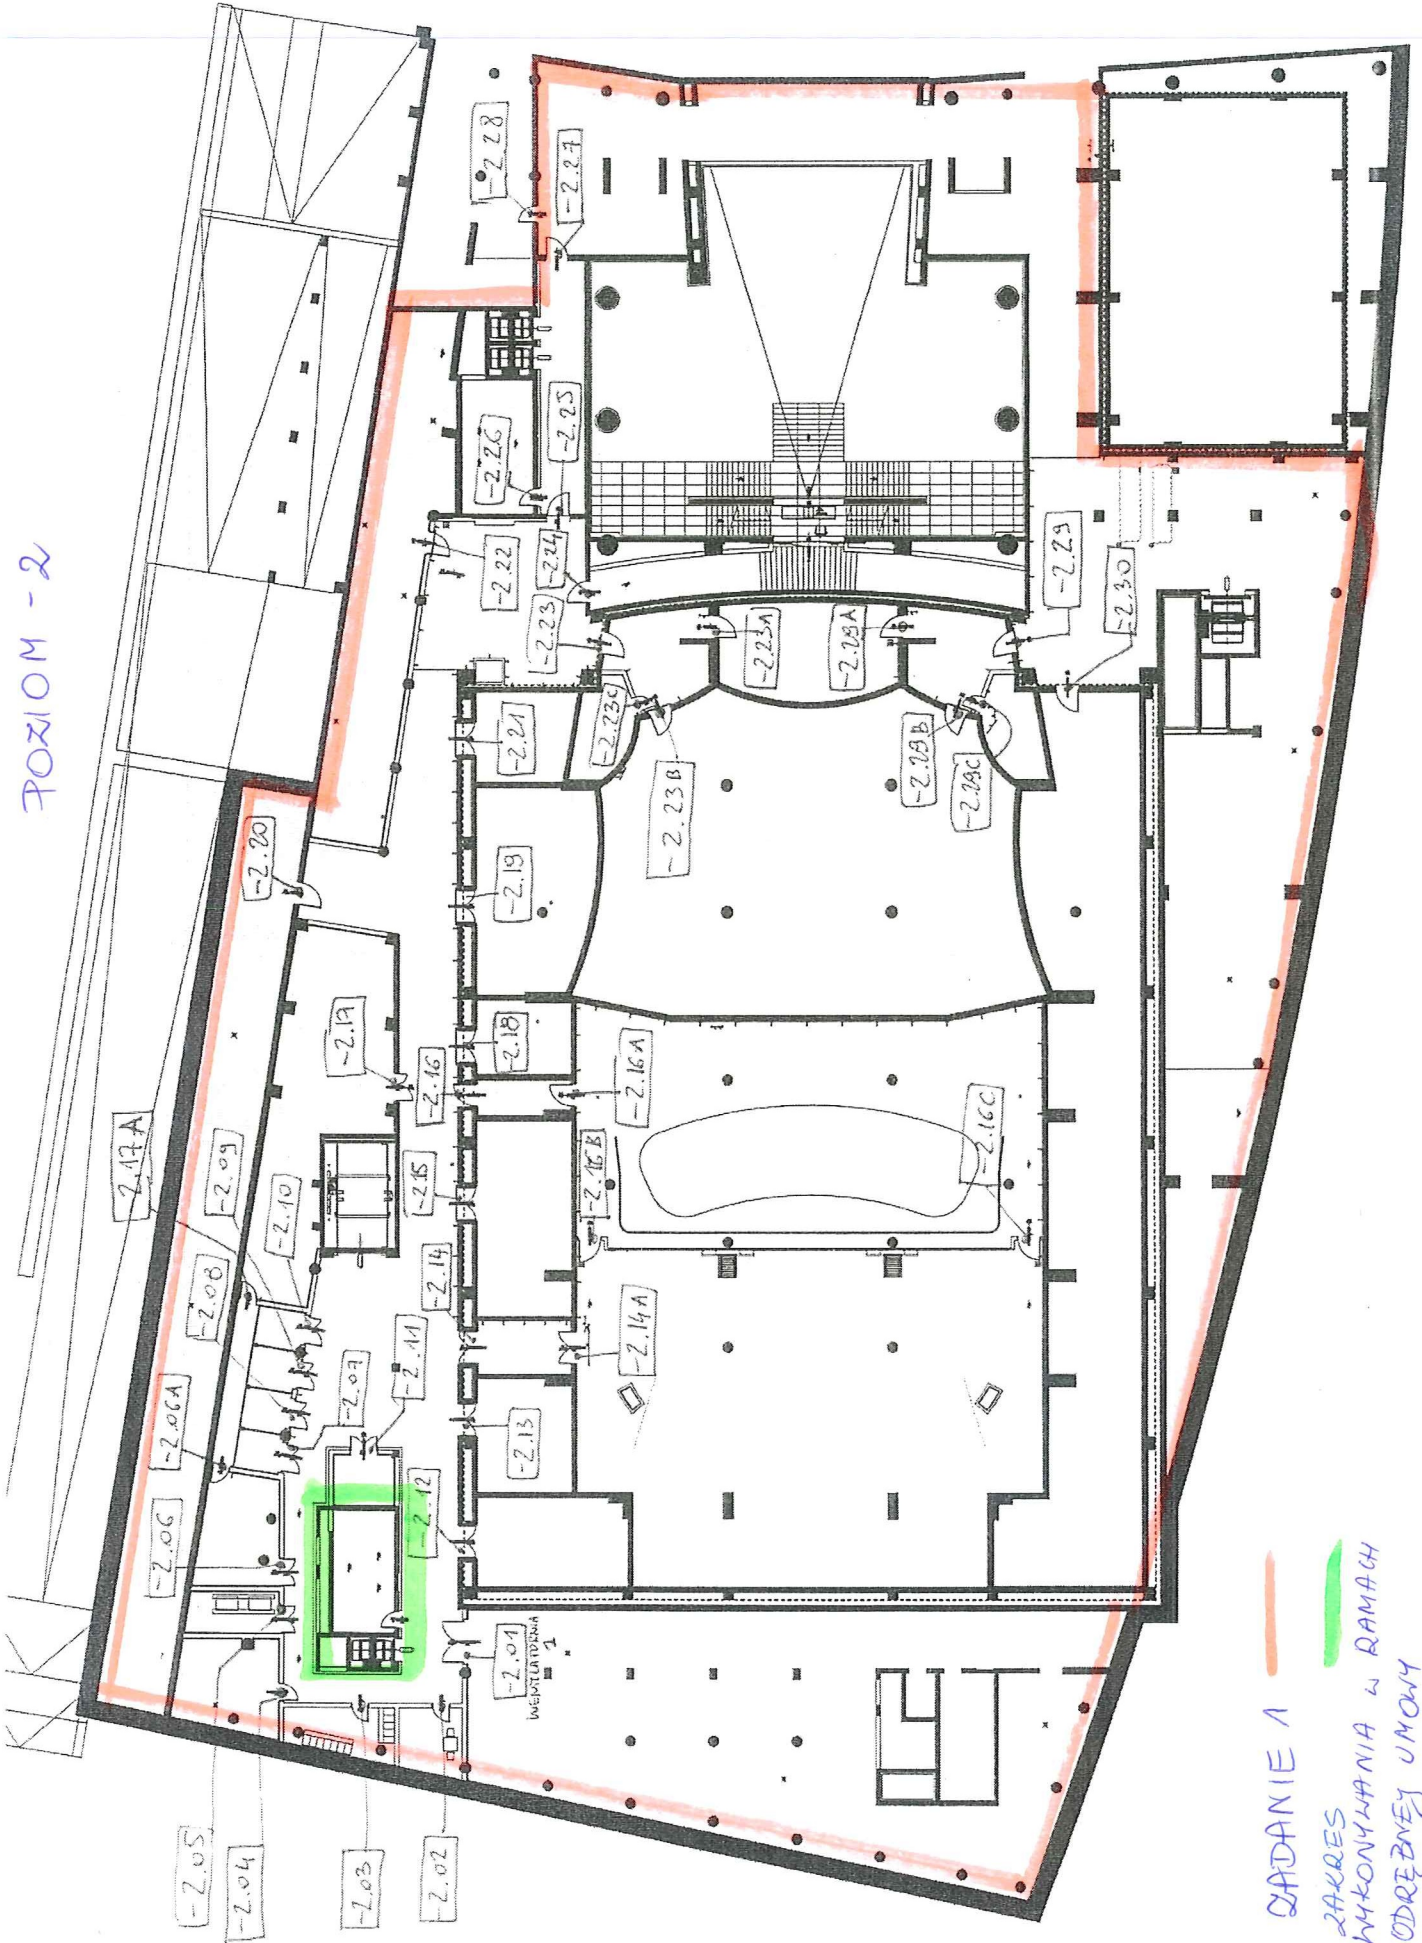


WZDANIE 1
ZAKRES
WYKONYWANIA W RAMACH
ODRĘBNEJ UMOWY

POZIOM - 3

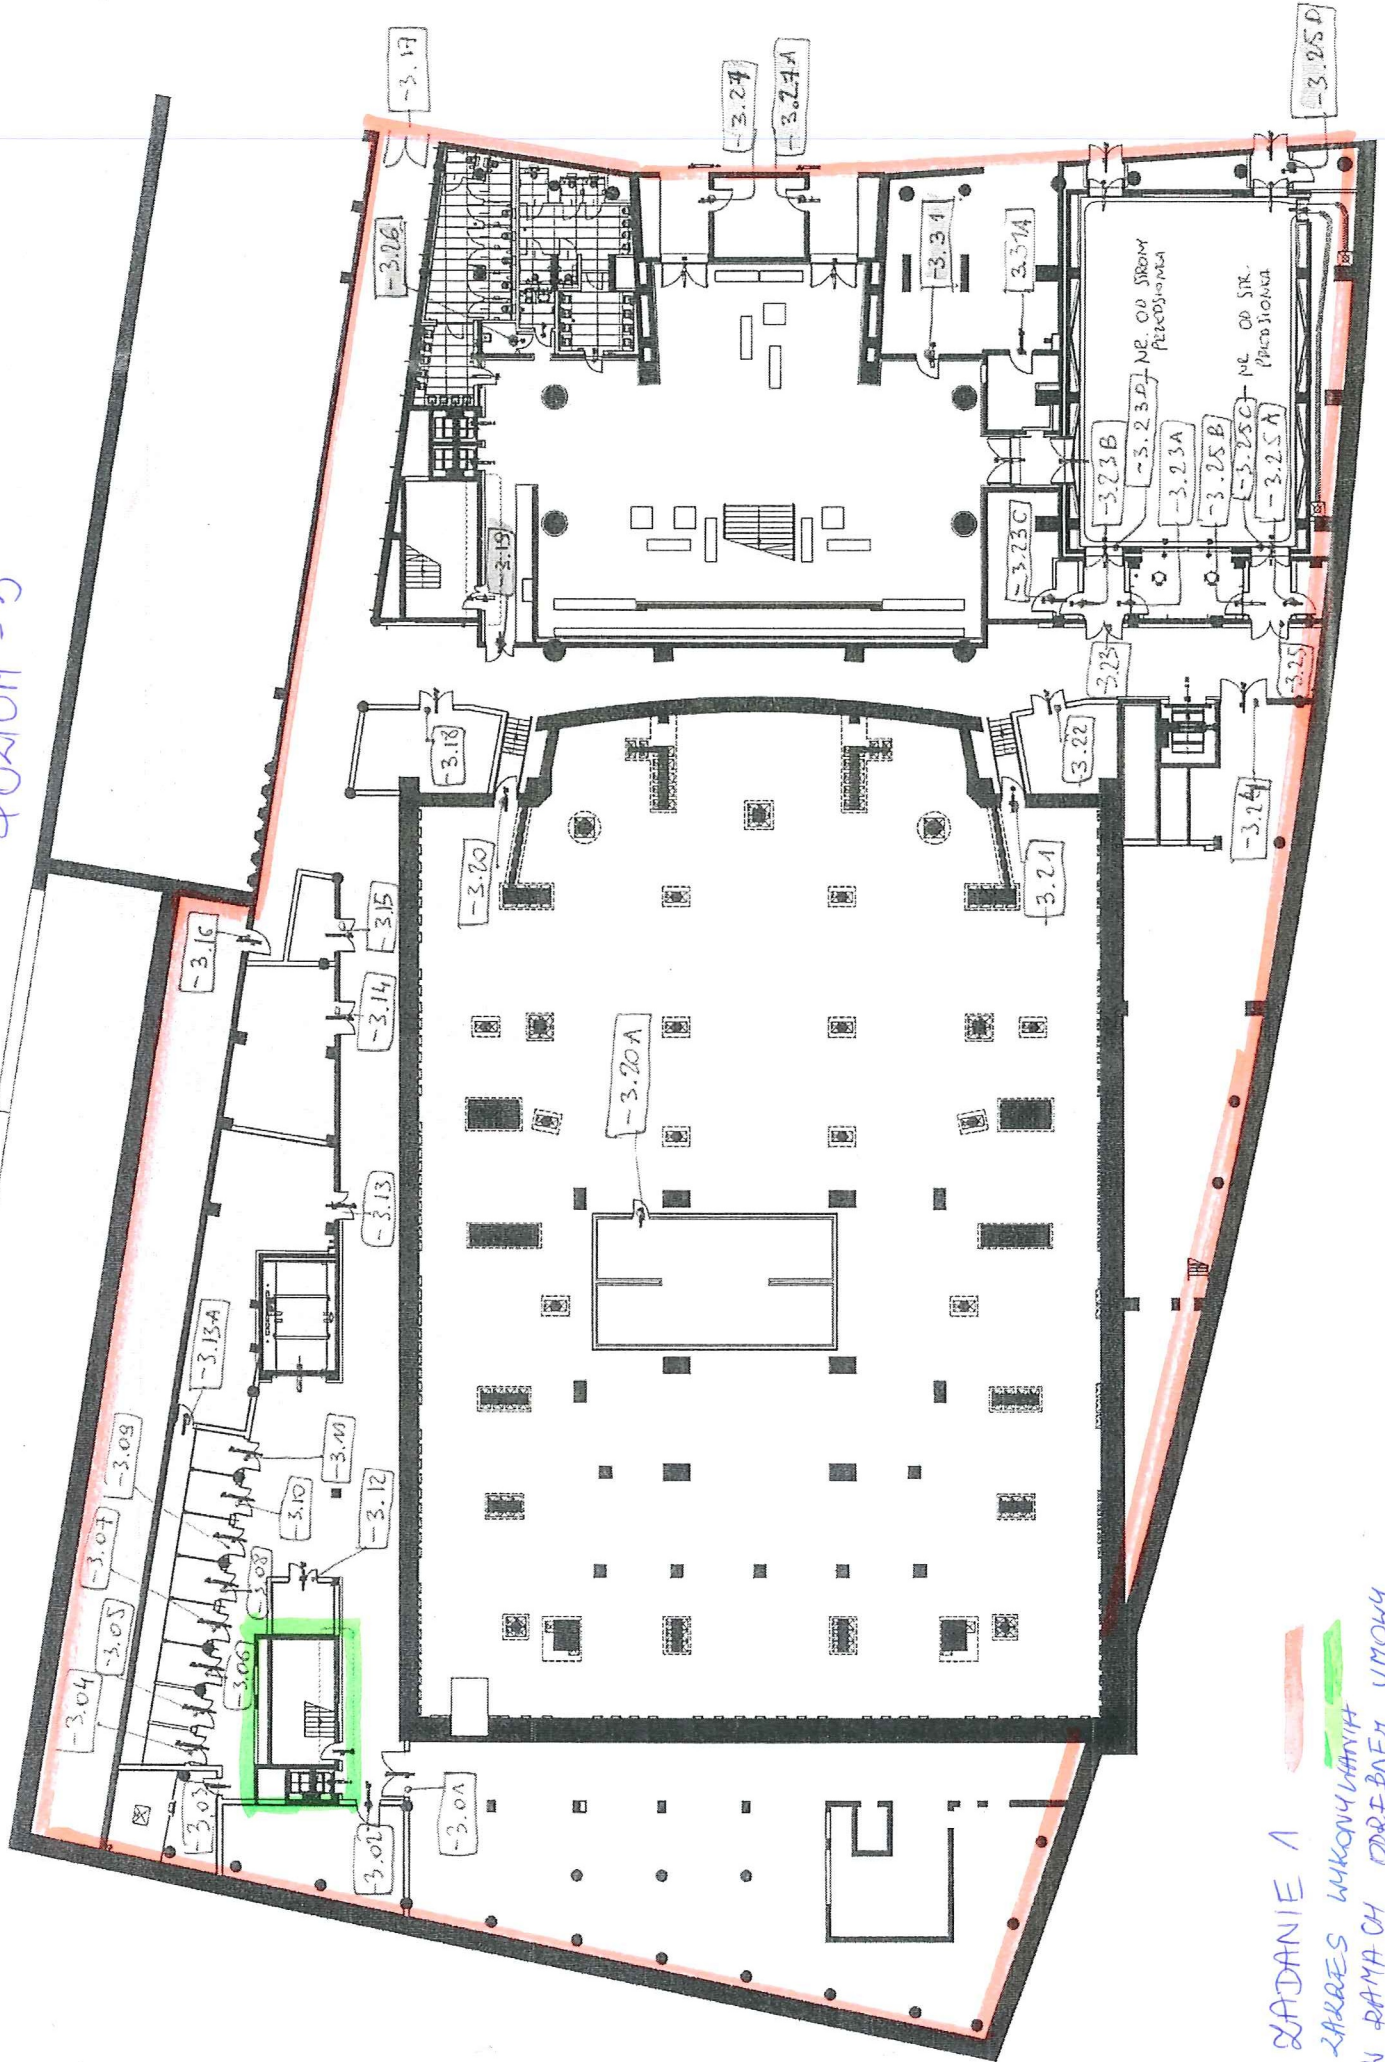

WYKONANIE I
ZAKRES WYKONANIA
W RAMACH DROBNEJ UMOWY

FOKSIOM - 3/GARAZ

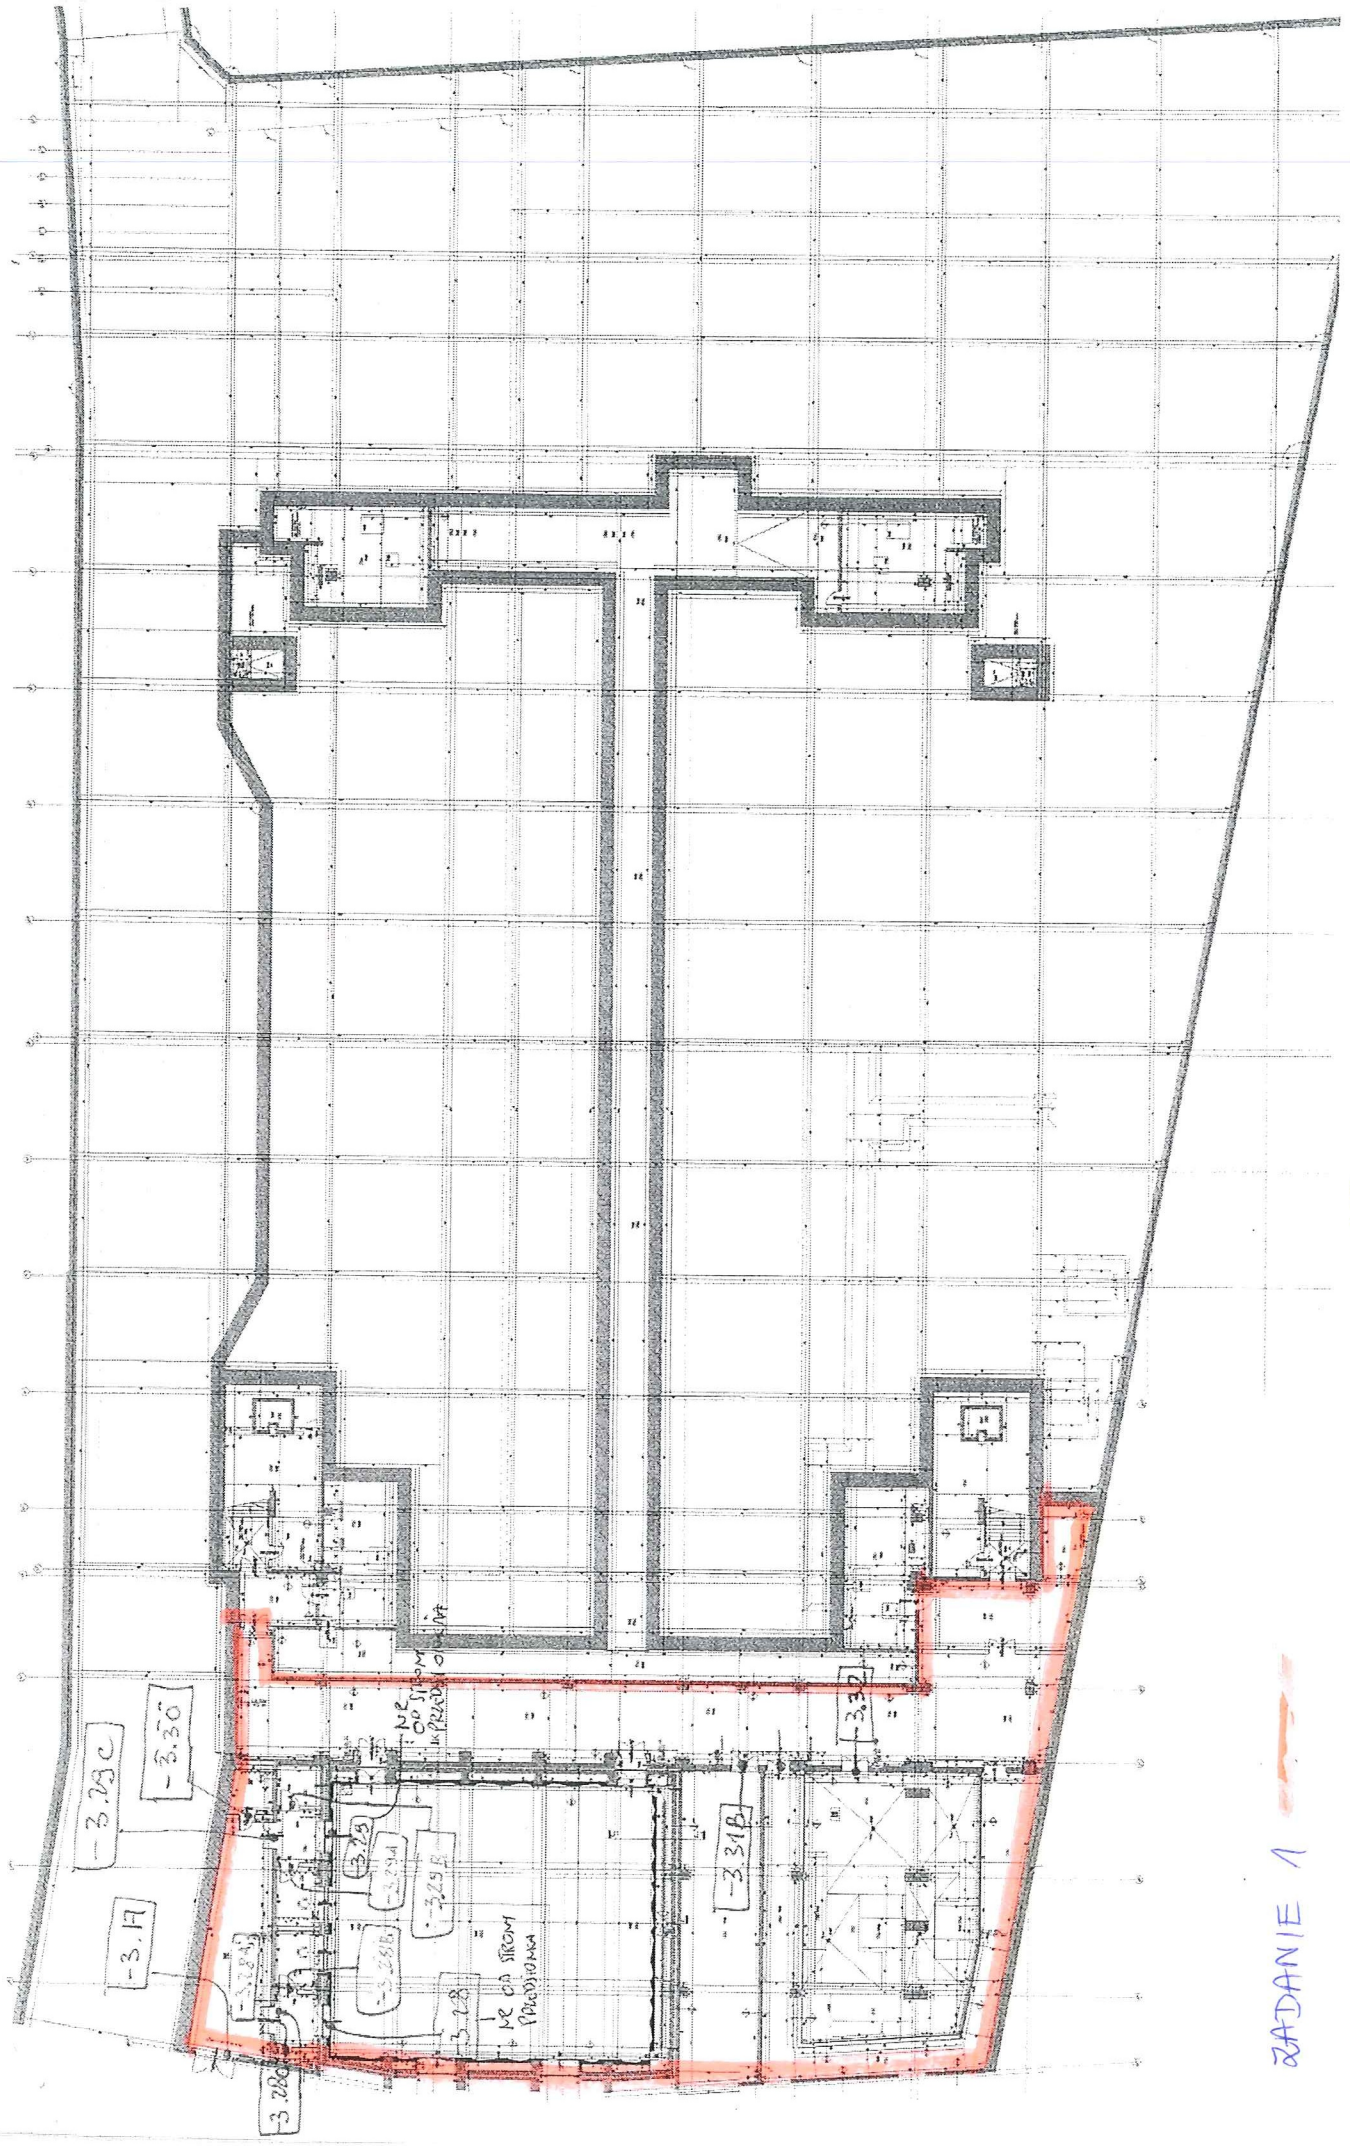

ZADANIE 1