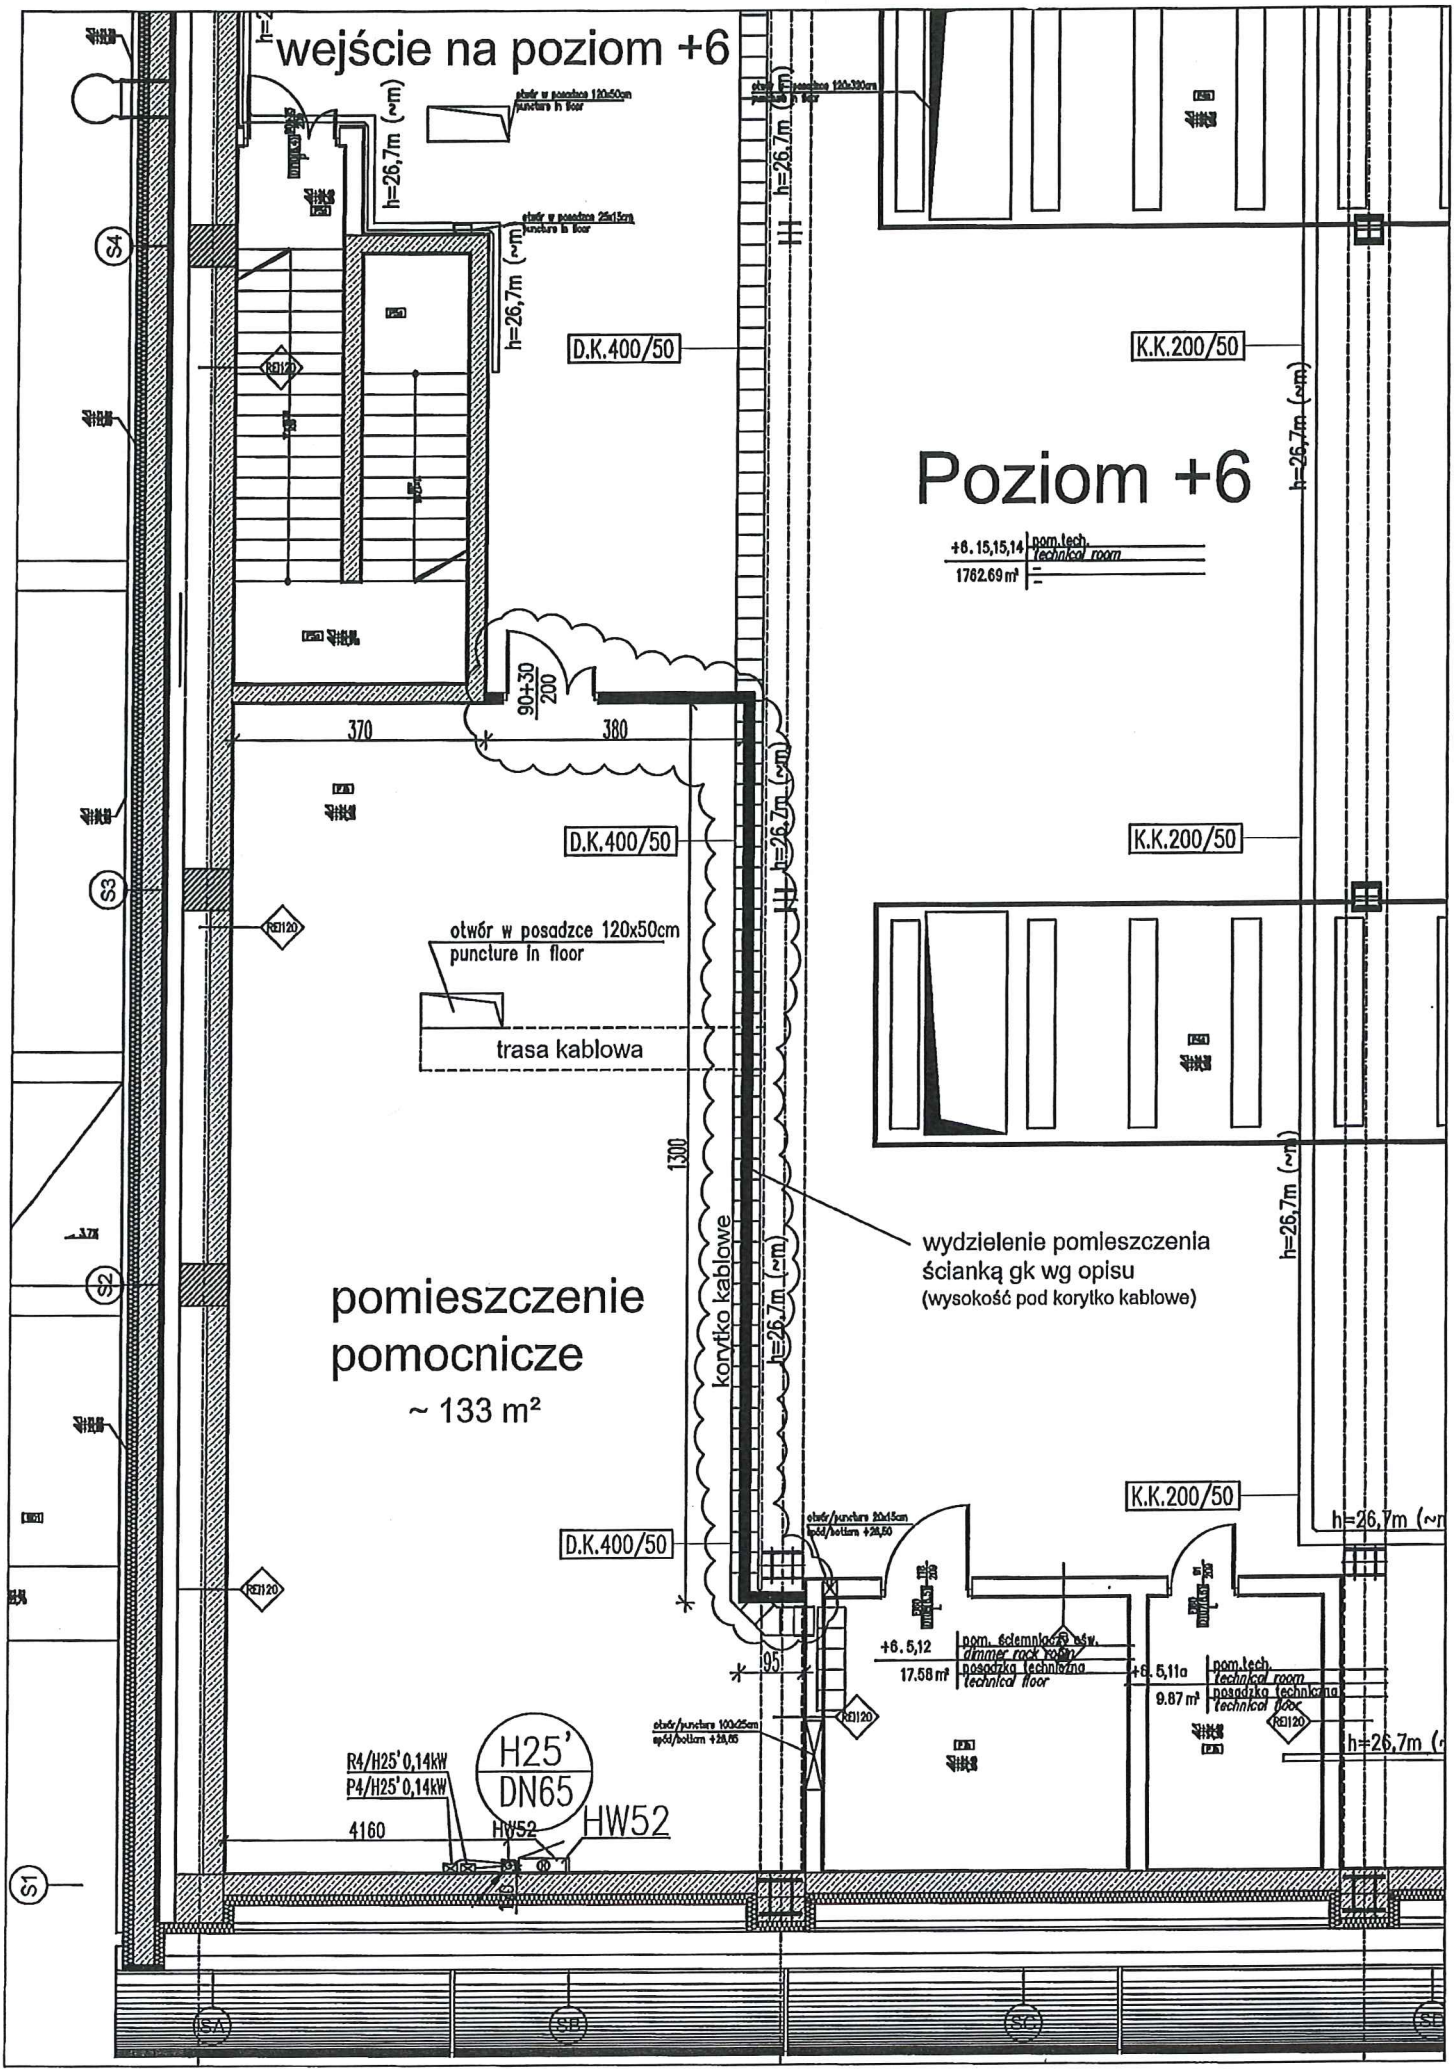
wejście na poziom +6
Poziom +6
+6.15,15,14
pom.tech.
technical room
1762.69 m²
D.K.400/50
K.K.200/50
h=26,7m (~m)
otwór w posadzce 120x50cm
puncture in floor
trasa kablowa
korytko kablowe
wydzielenie pomieszczenia
ścianką gk wg opisu
(wysokość pod korytko kablowe)
pomieszczenie
pomocnicze
~ 133 m²
370
380
1300
95
4160
90+30
200
+6.5,12
17.58 m²
posadzka techniczna
technical floor
+6.5,11a
9.87 m²
R4/H25' 0,14kW
P4/H25' 0,14kW
H25'
DN65
HW52
S1
S2
S3
S4
SA
SB
SC