



S-Ansicht A

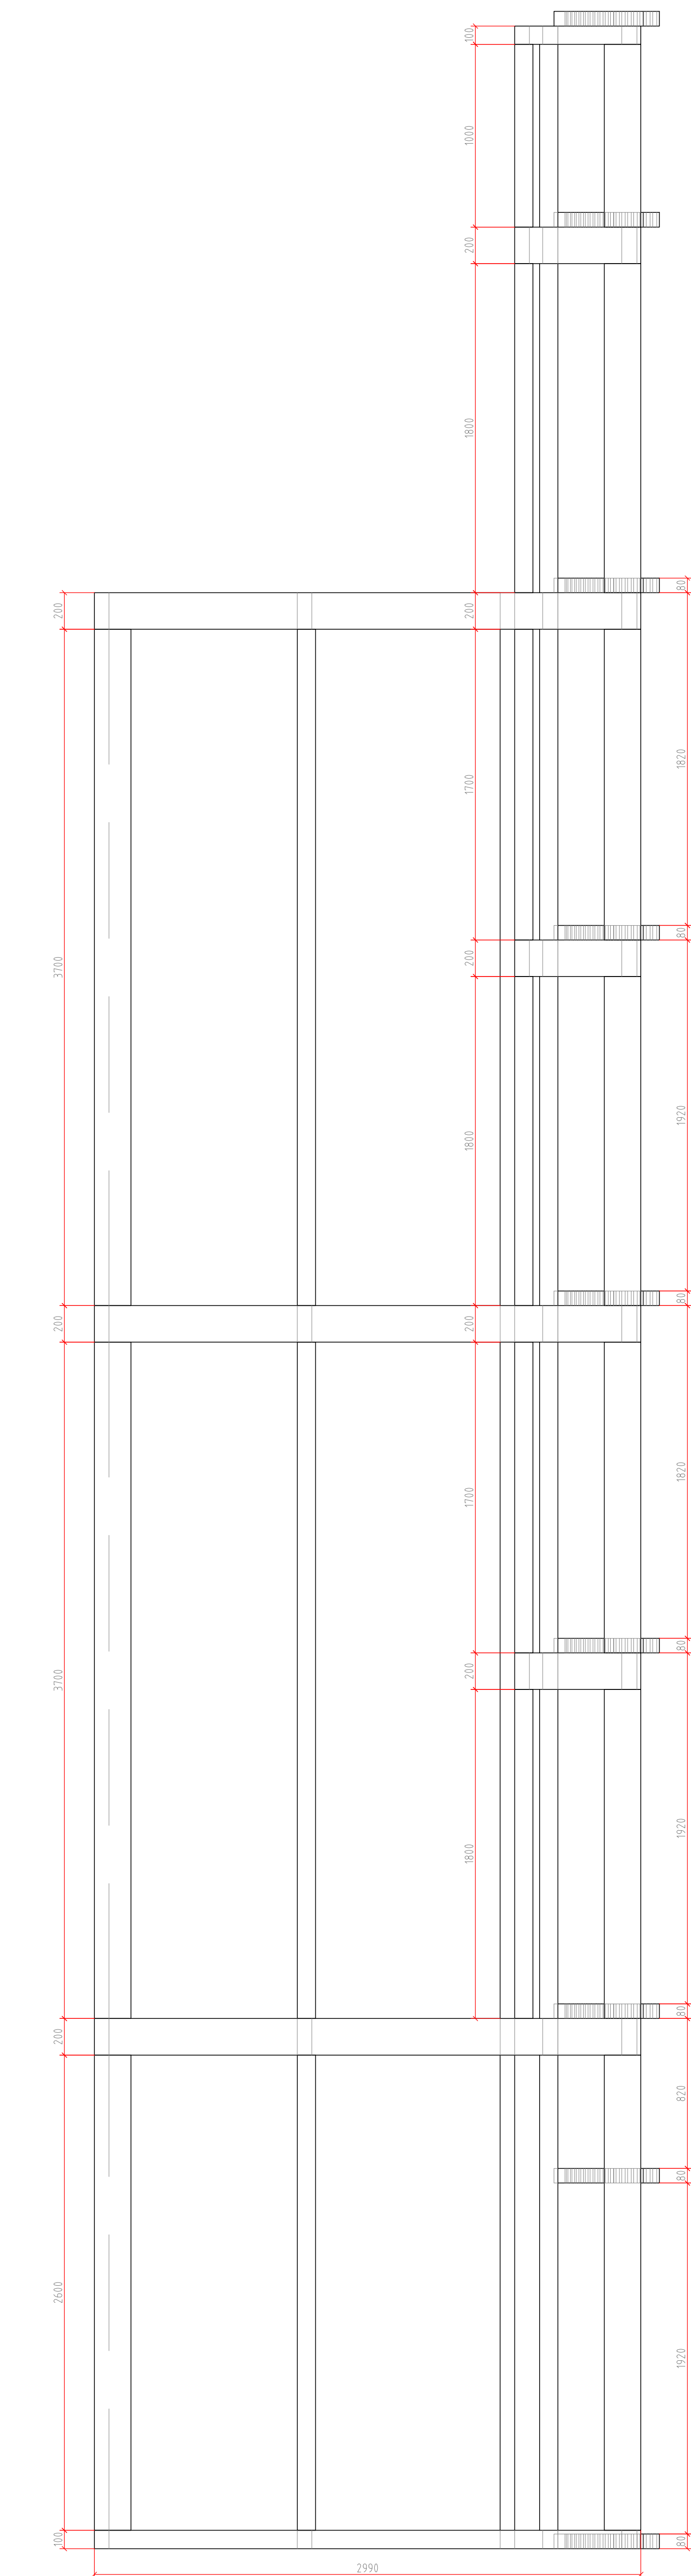


### Schnitt B

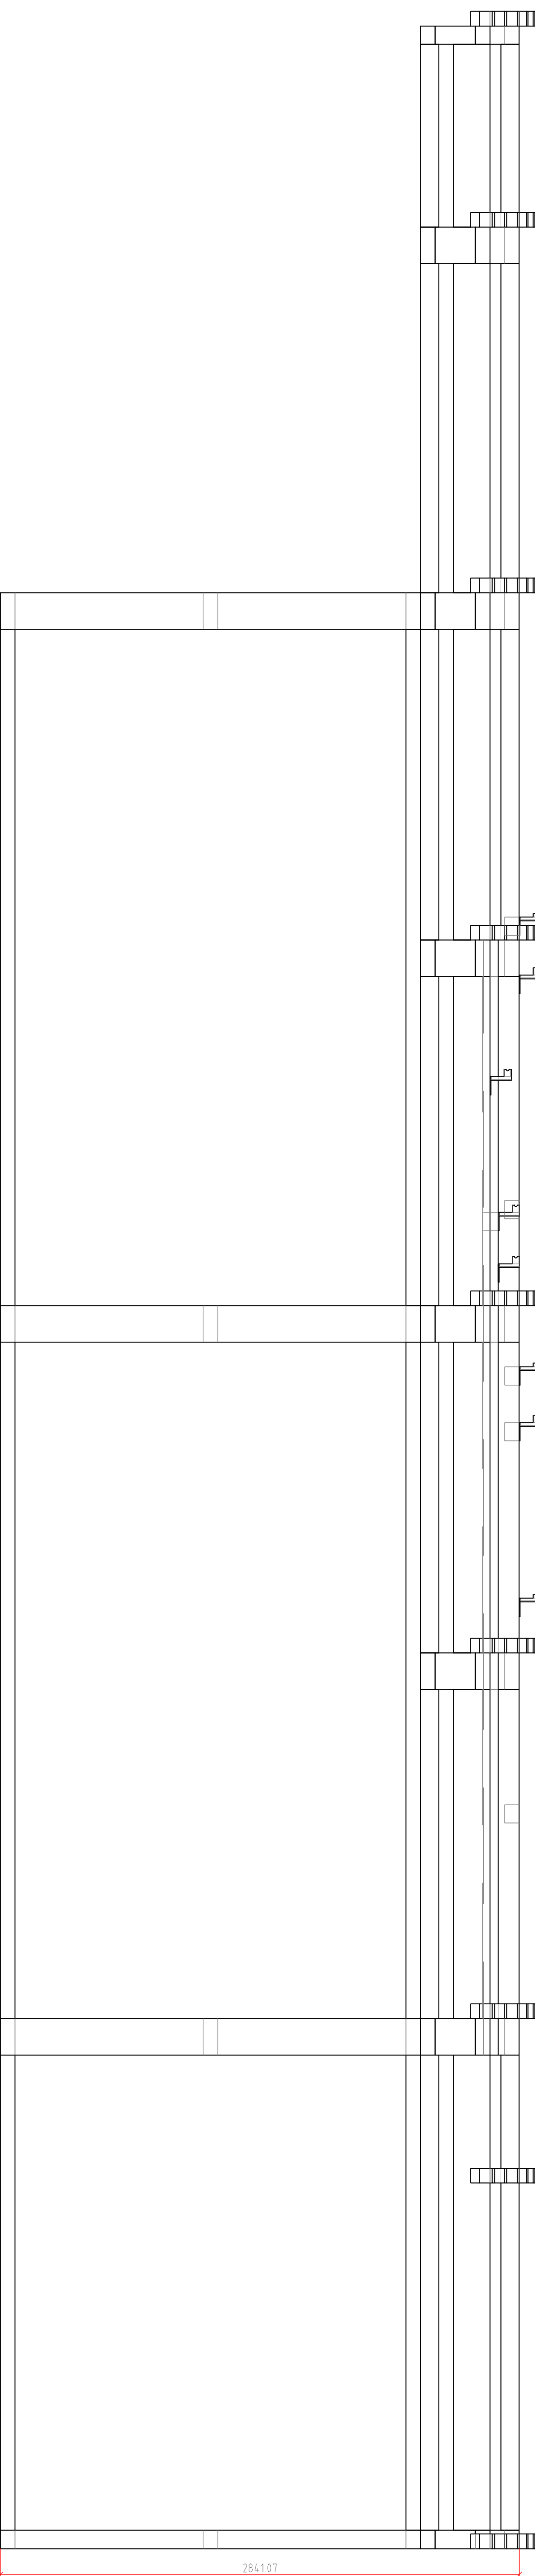


### Schnitt C




Schnitt D

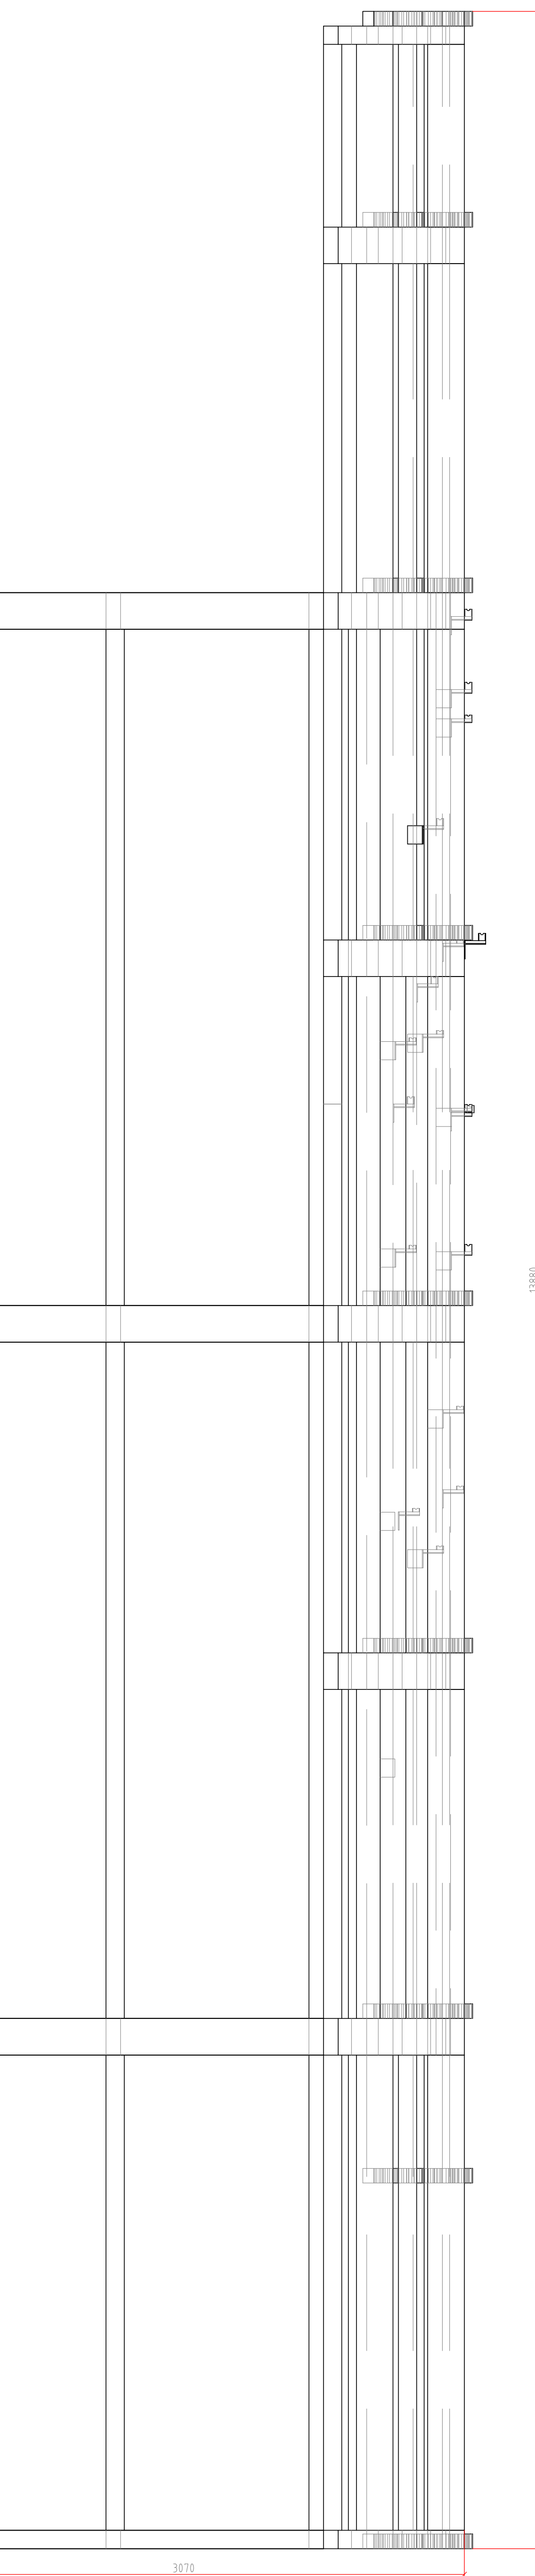

## Rohrenbefestigung - Ansicht

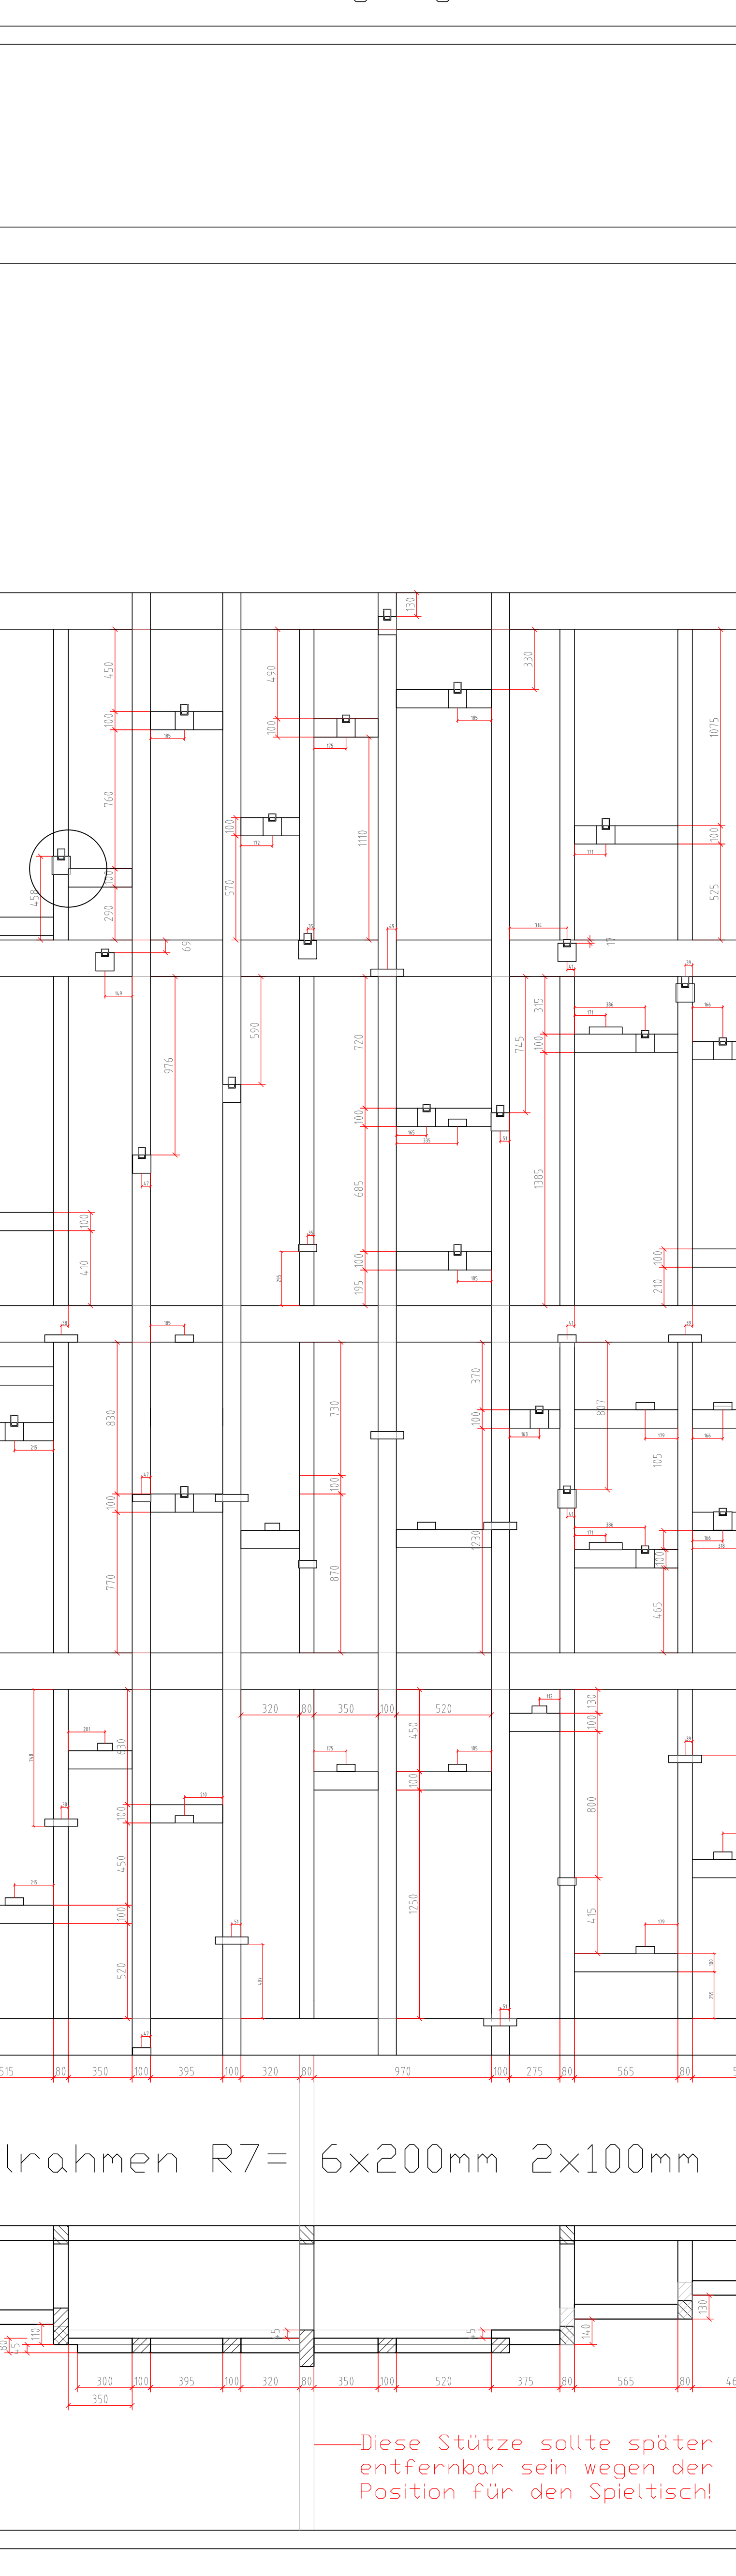

<b>Wrocław, Musiksaal</b> <b>Prospekt</b> <b>Leinwand, Ansicht, Schnitte</b> <b>Leimbindung 80x100, 80x200</b>				
<b>ORGELBAU KLAIS BONN</b>				
<b>Werkstatt</b>	<b>Datum</b>	<b>Name</b>		
<b>1/20</b>	<b>Entw.</b> gez. gezeichnet	<b>24.07.2015</b> <b>Hilfsarbeit</b>		
Diese Ausstellung ist unser Eigentum. Diese Entwürfe dürfen nicht ohne unsere Genehmigung an Dritte weitergegeben werden. © 1981 r. UWC und den 88.823.900 ohne weitere Erlaubnis.				<b>Zeichnungsnummer:</b>  <b>Erstellt für:</b>
Johannes Klais Orgelbau GmbH & Co. KG Klaisstr. 148 D-53111 Bonn Tel. 0228-98240-0 Fax 0228-98240-30				