




Plan + Level +10700

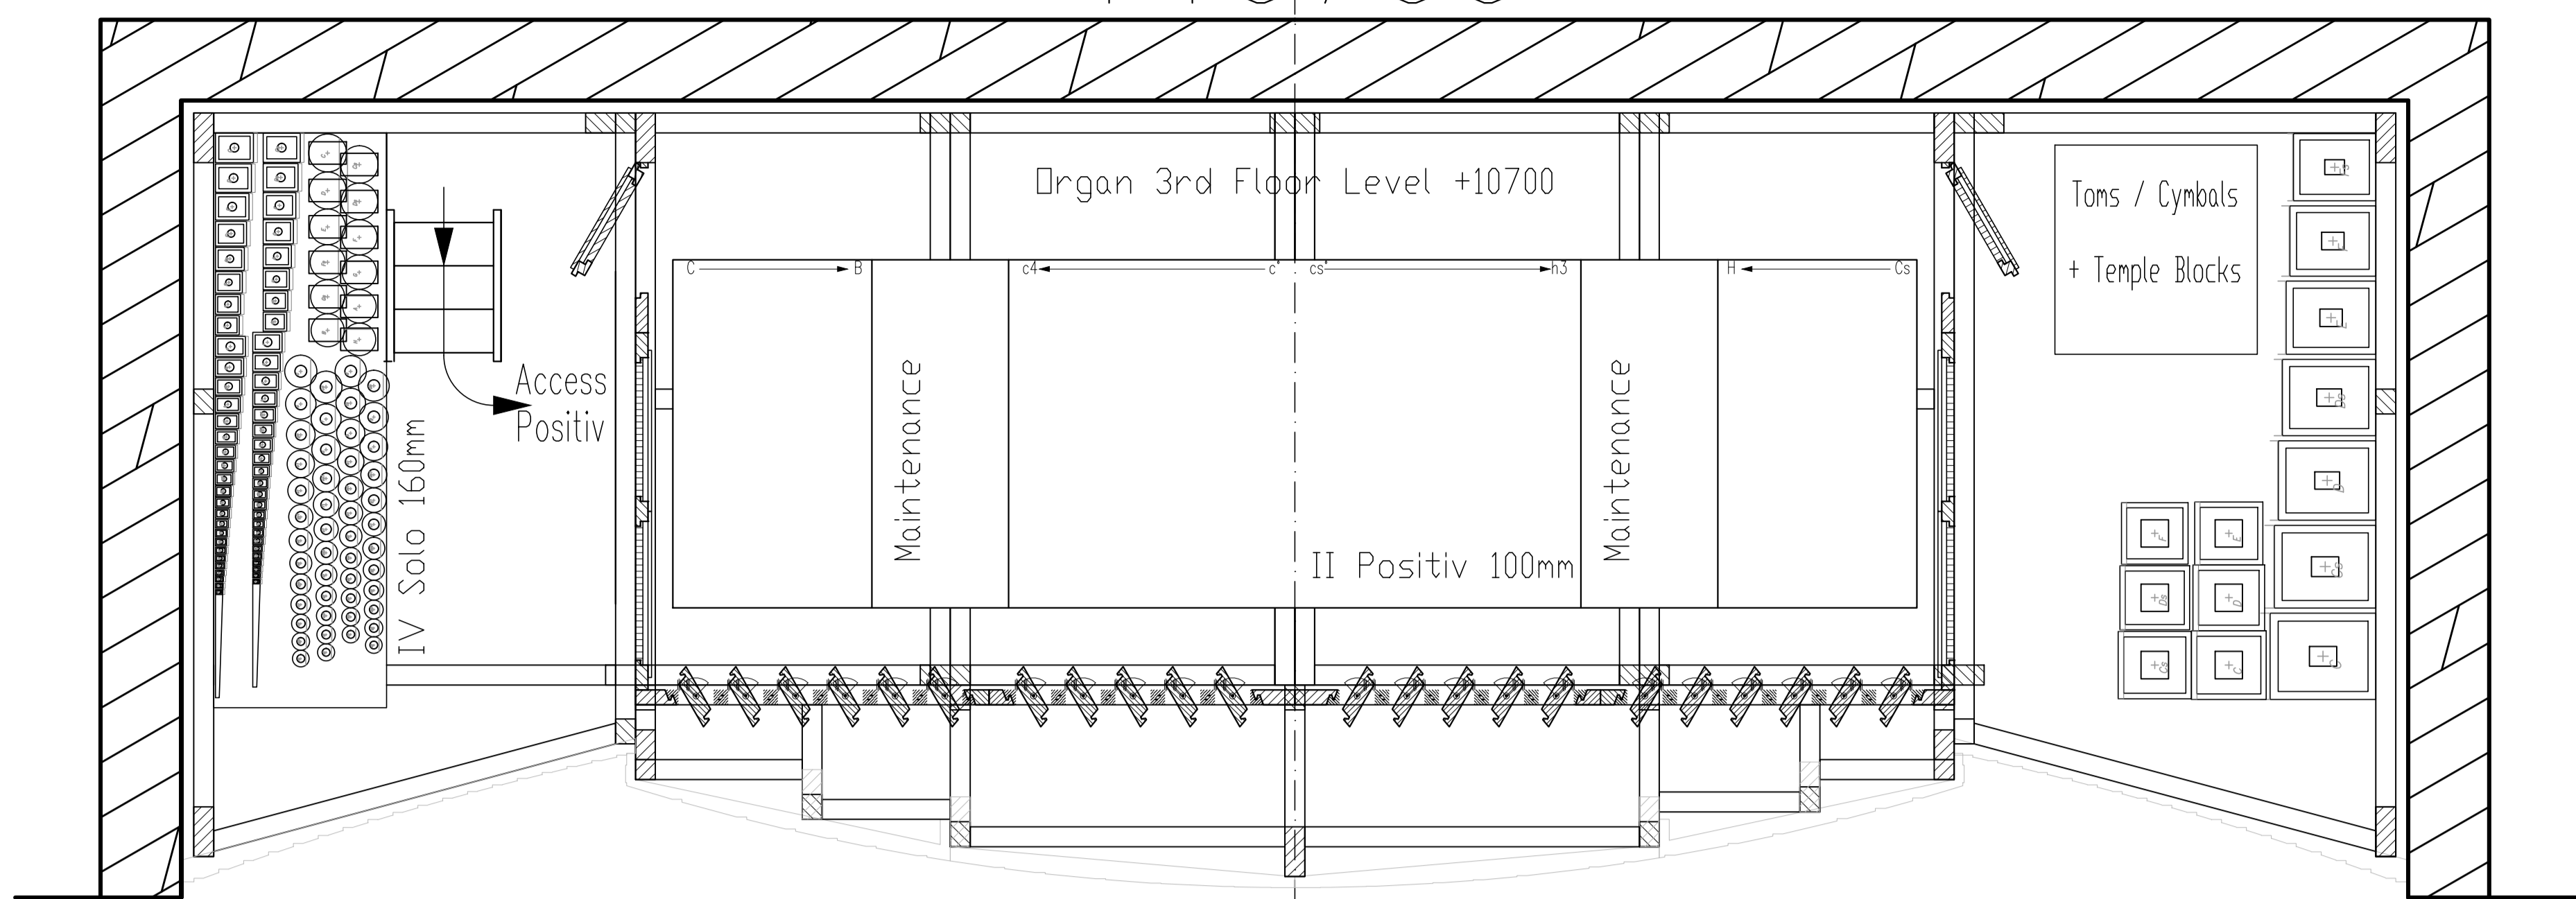


+6800

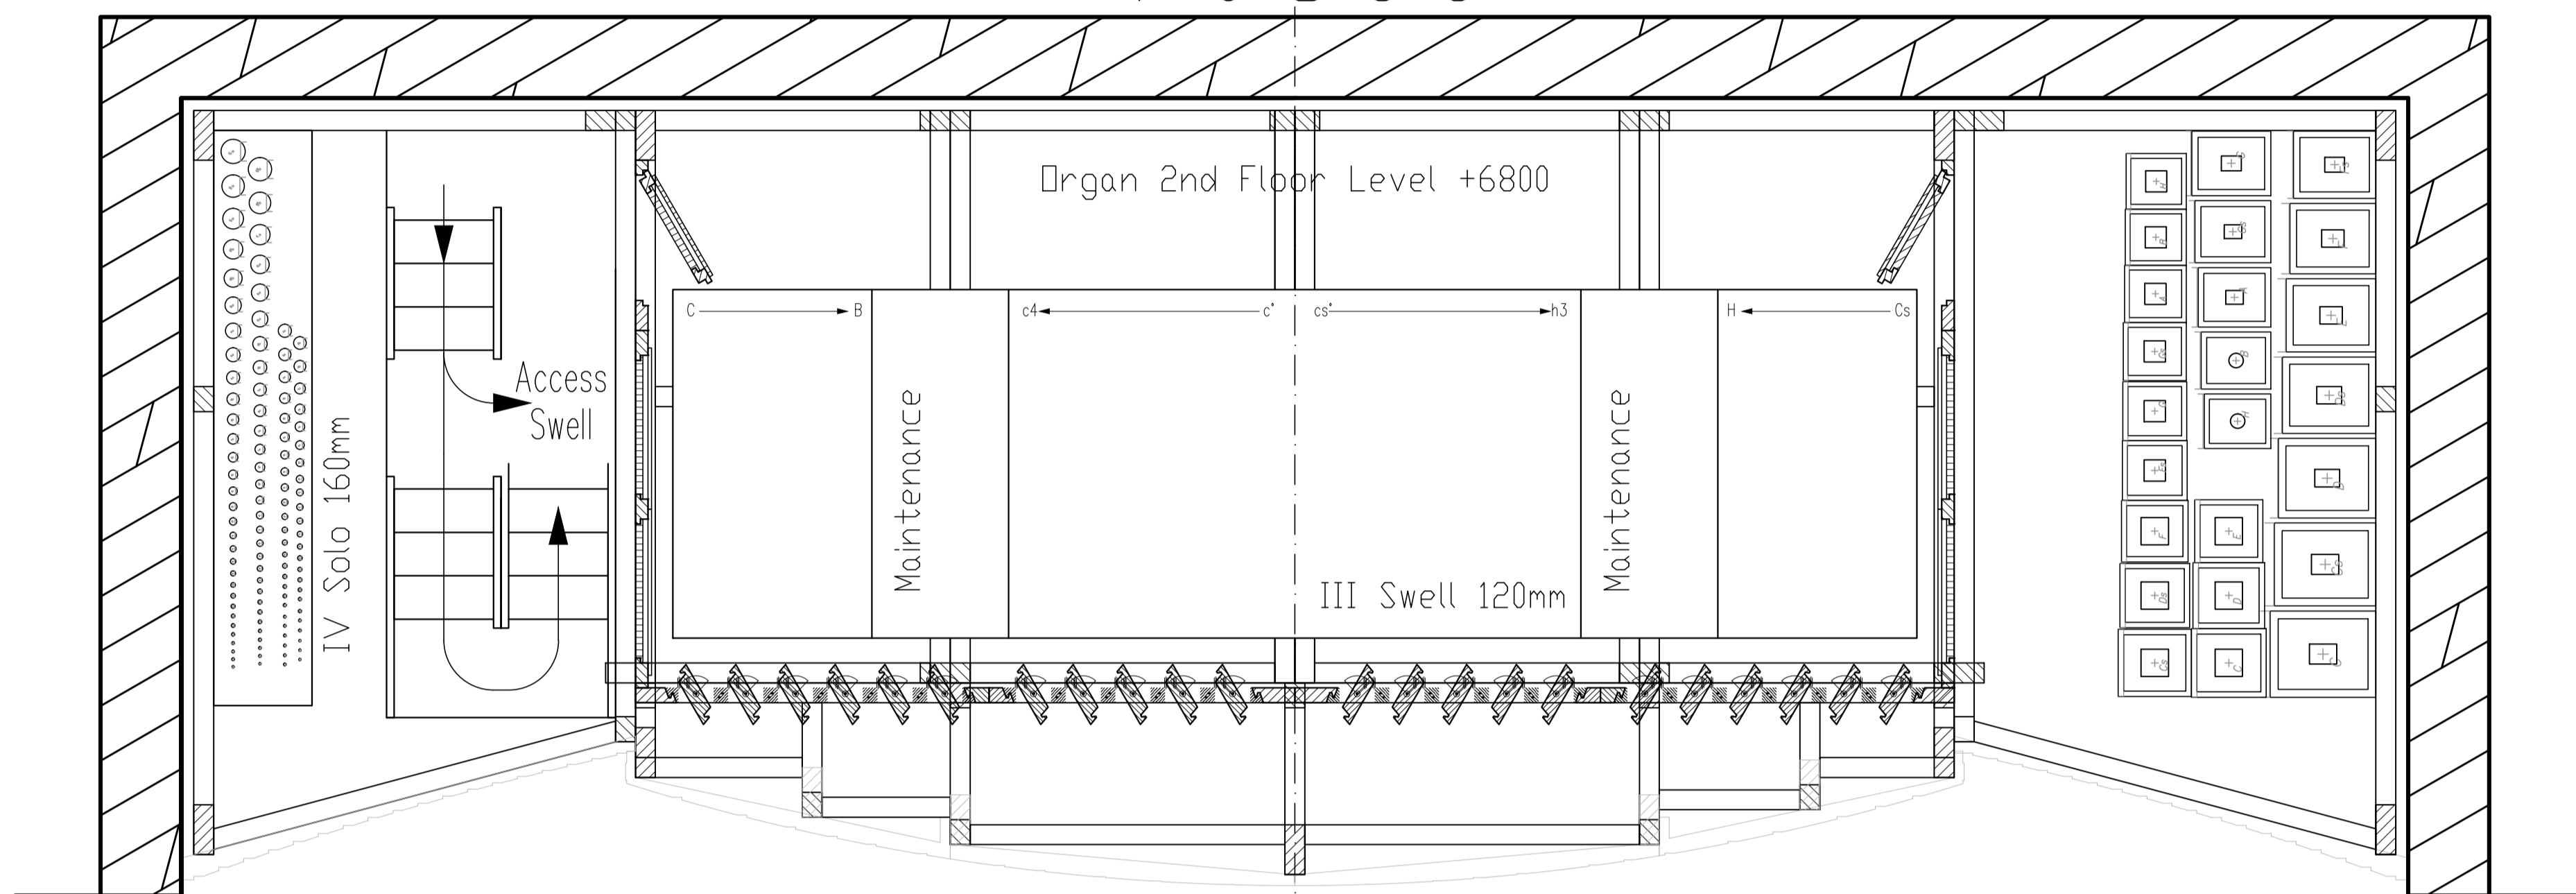


+2900

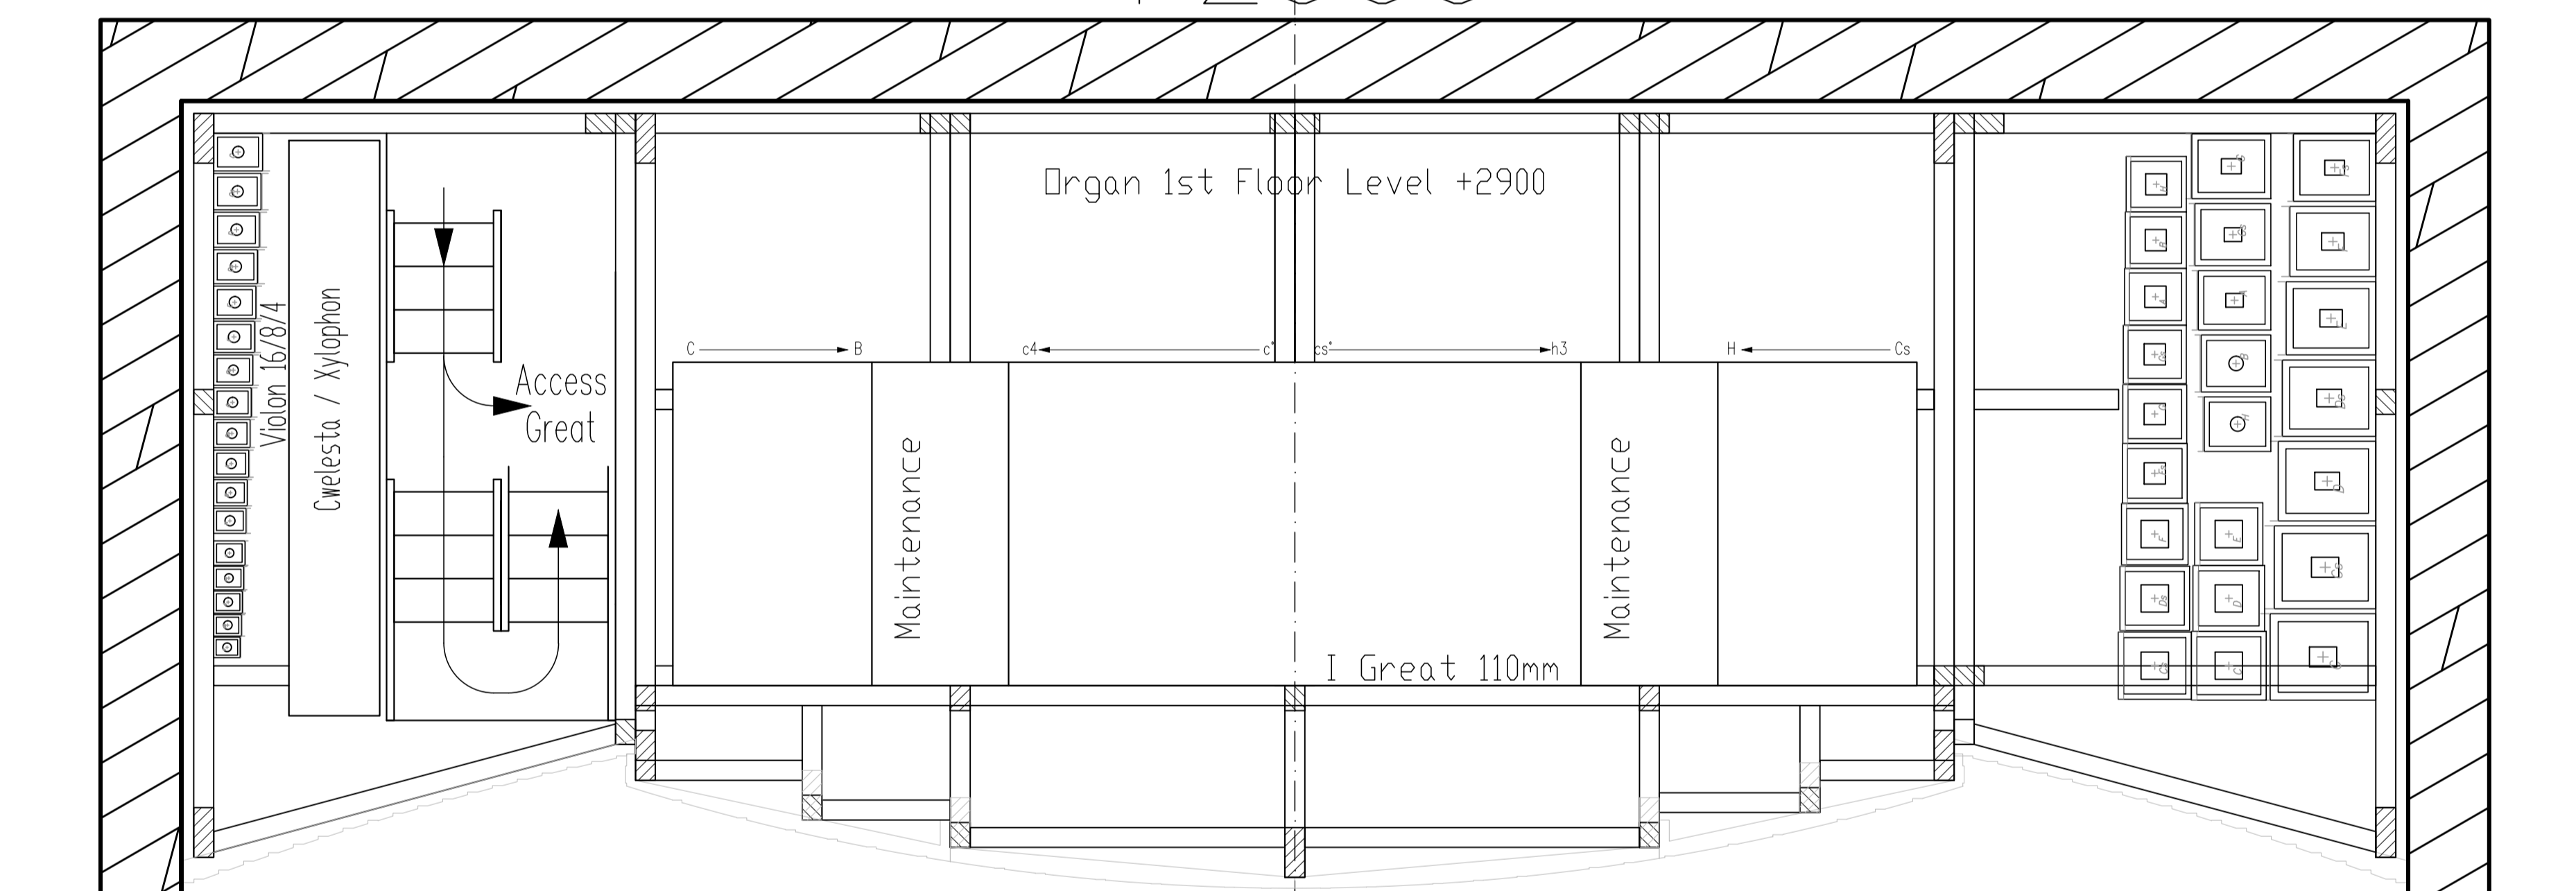


+/-0

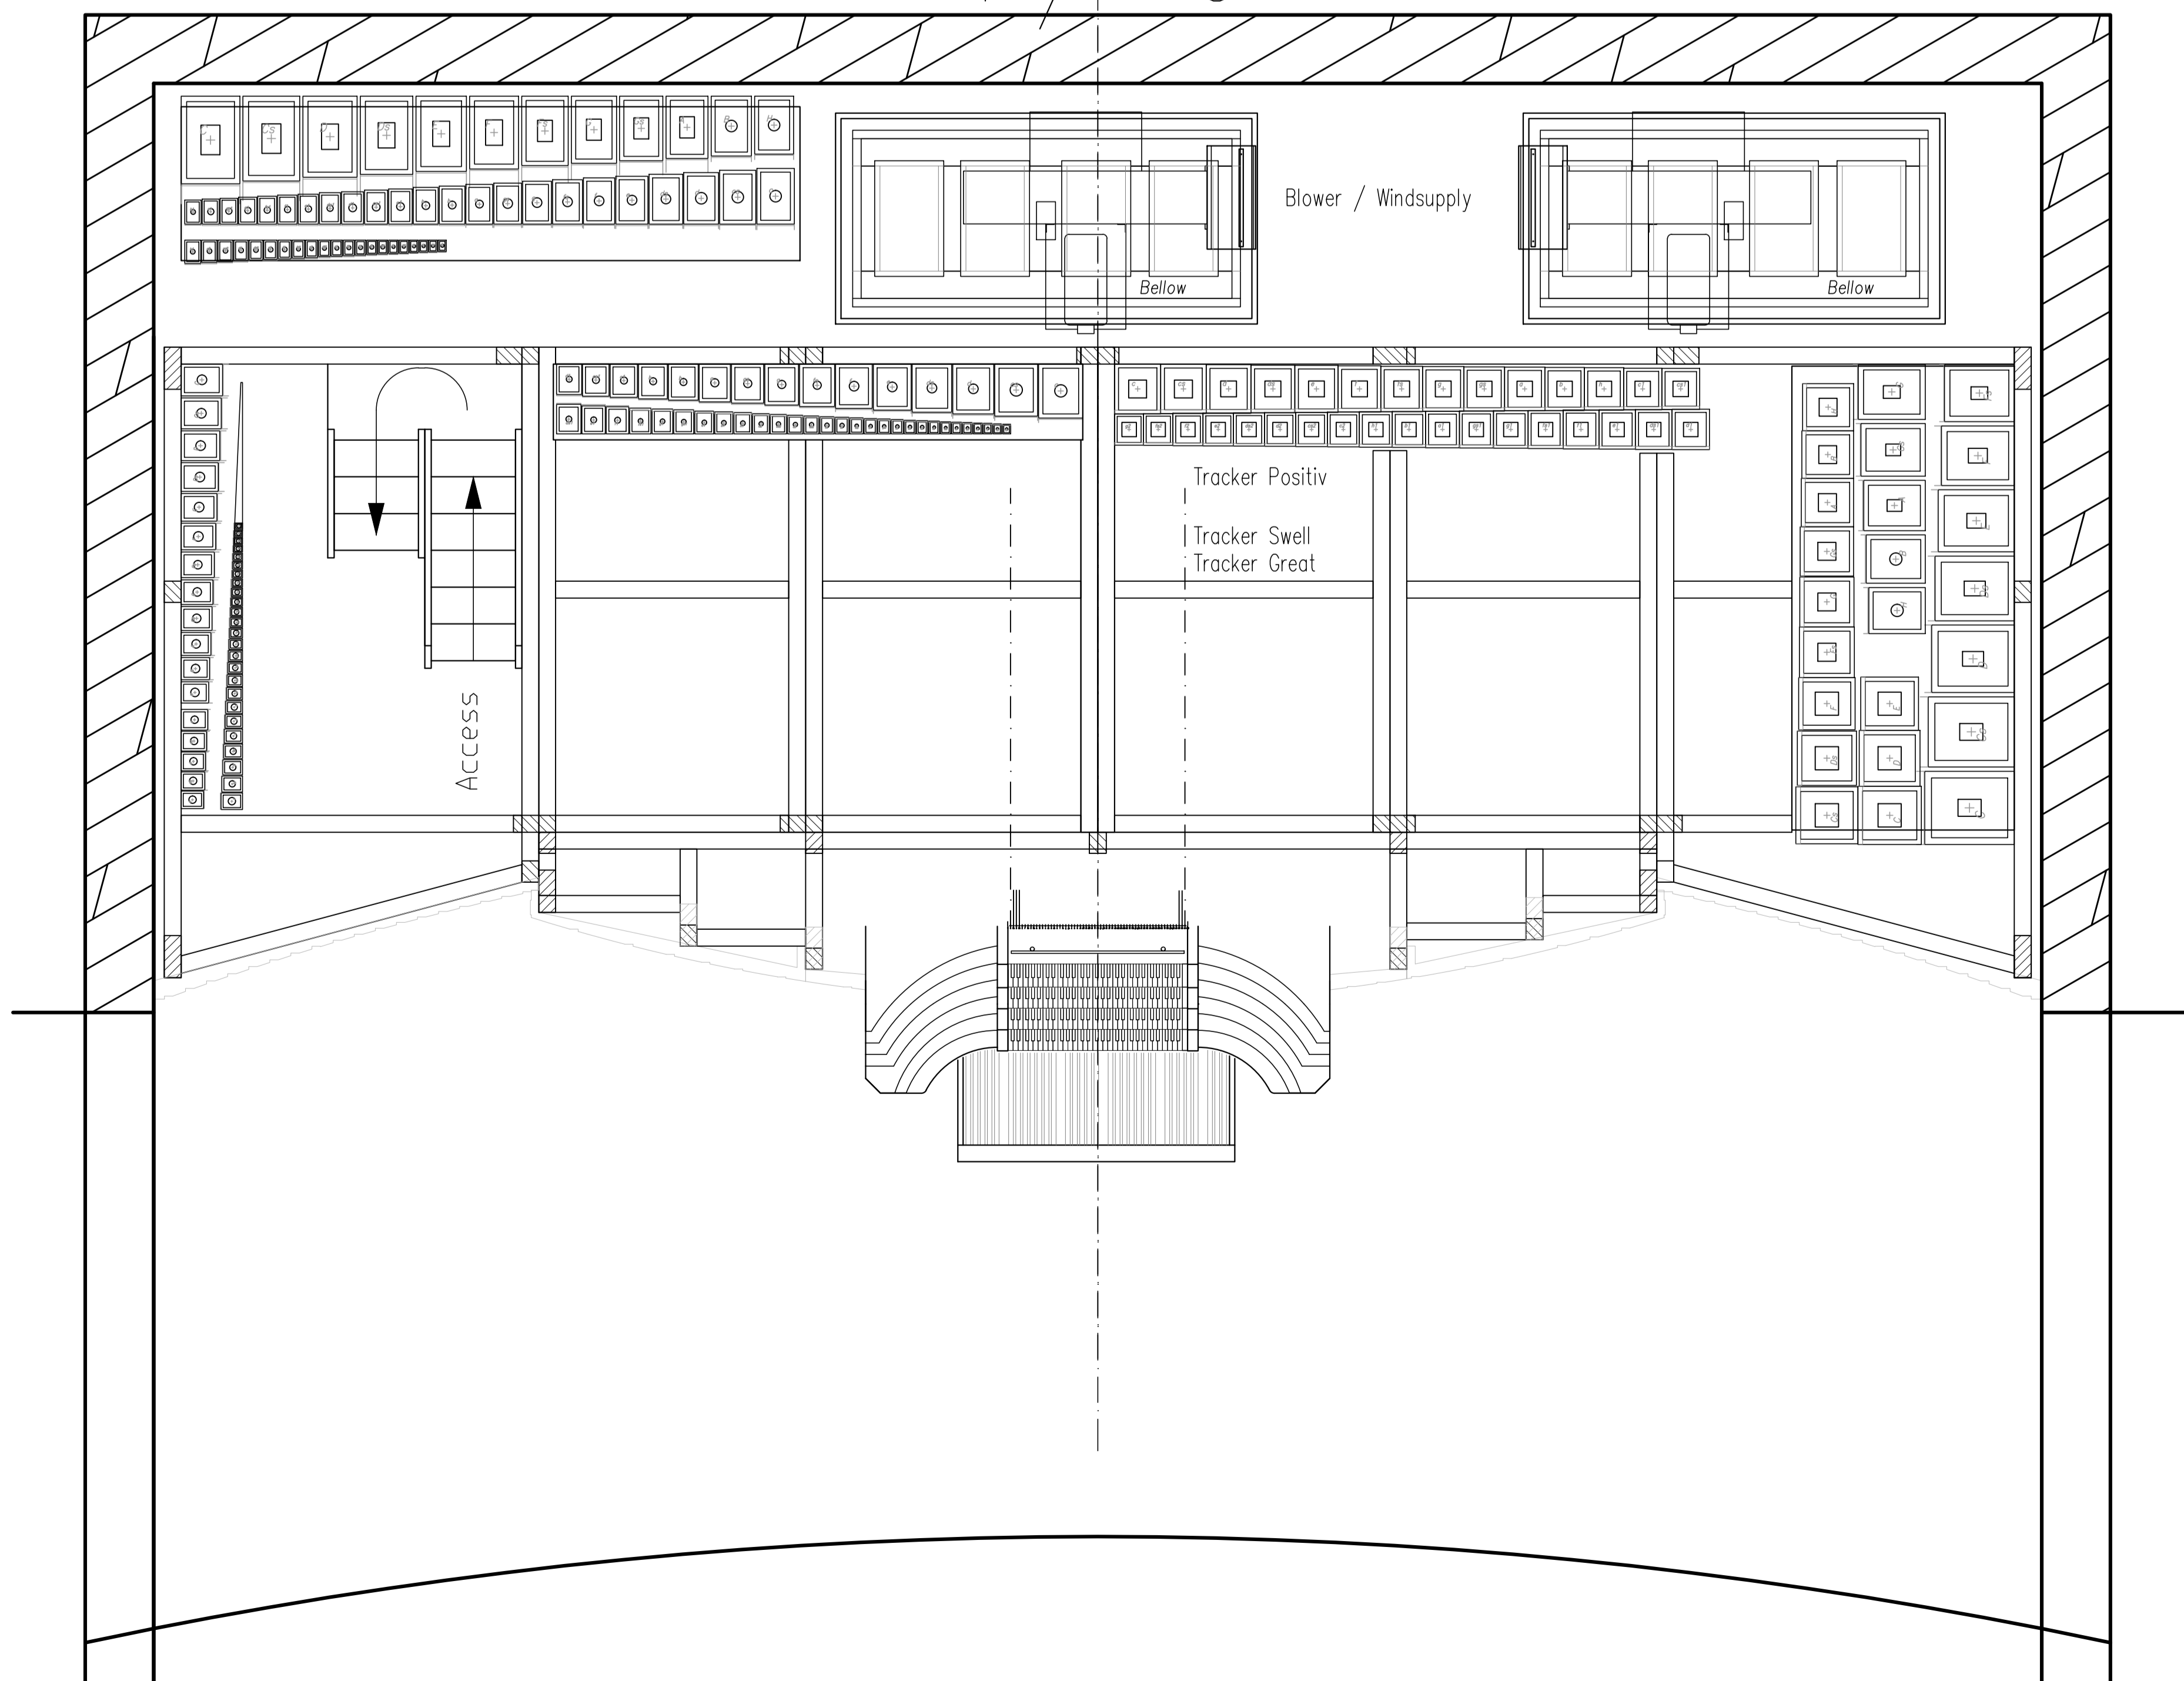

Section

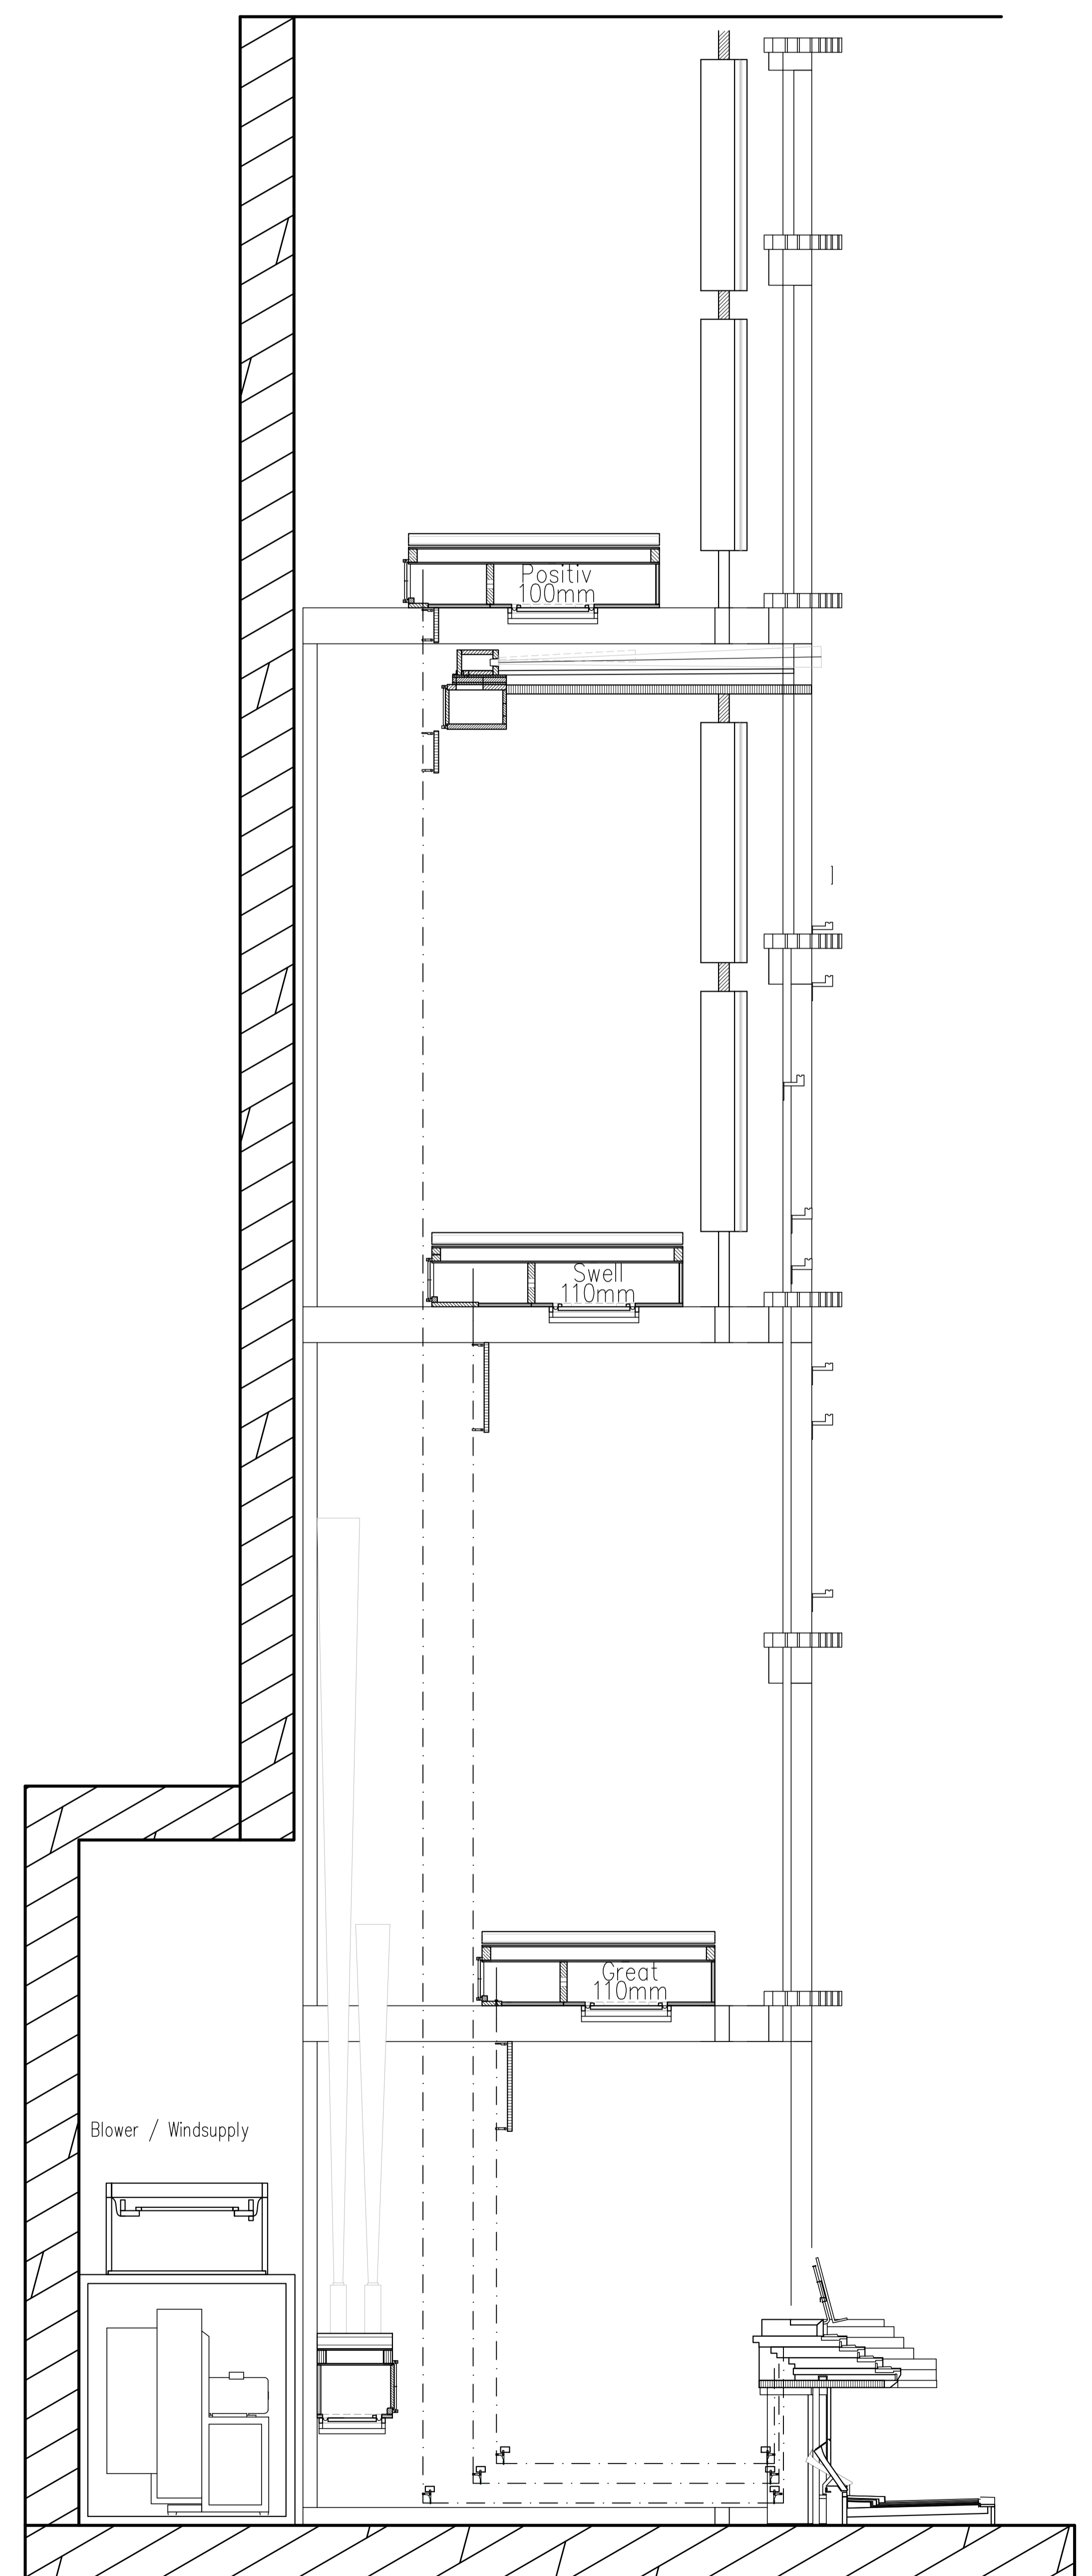

Wrocław Narodowe Forum Muzyki Layout Plan and Section				 ORGELBAU KLAIS BONN Johannes Klais Orgelbau GmbH & Co. KG Adolfsstr. 14b D-53111 Bonn Tel. 0228-98240-0 Fax 0228-98240-30
Maßstab	Detail	Datum	Name	
1/20	Entw. gez. 24.02.2015 gld.	24.02.2015	Hilgendorf	
Diese Ausarbeitung ist unser Eigentum. Die Vorlagen dürfen ohne schriftliche Zustimmung weder kopiert, noch Dritten zur Erstellung von Kopien oder in sonstiger Weise zur Verfügung gestellt werden.				
Zeichnungsnummer: EZ 33-15				Ersatz für: ersetzt durch: